

## 昭和二十六年通商産業省令第二号

## 鉱業法施行規則

鉱業法（昭和二十五年法律第二百八十九号）の規定に基き、および同法を実施するため、鉱業法施行規則を次のように制定する。

## 目次

## 第一章 通則（第一条―第三条の二）

## 第二章 鉱業権の設定又は変更の出願等の手続

## 第一節 出願による鉱業権の設定又は変更の出願等の手続（第四条―第二十一条）

## 第二節 特定開発者の選定による鉱業権の設定又は変更の申請等の手続（第二十二条―第二十三条の八）

## 第三章 租鉱権の設定または変更の申請等の手続（第二十三条―第二十六条）

## 第四章 鉱業の実施（第二十六条の二―第四十四条）

## 第四章の二 鉱物の探査の許可等の手続（第四十四条の二―第四十四条の十四）

## 第五章 決定の申請及び意見の聴取の手続（第四十五条―第五十六条）

## 第六章 補則（第五十七条―第六十一条）

## 附則

## 第一章 通則

## （書面等の作成）

第一条 鉱業に関する出願、申請、届出および登録免許税の納付の書面ならびに図面は、一件ごとに作成しなければならない。

## （書面等の提出の日）

第二条 前条の書面又は図面を郵便物又は民間事業者による信書の送達に関する法律（平成十四年法律第九十九号）第二条第六項に規定する一般信書便事業者若しくは同条第九項に規定する特定信書便事業者が送達する同条第三項に規定する信書便物（以下「信書便物」という。）として提出した場合は、引受時刻証明の取扱いとしたときを除く外、通信日付印の表示の日提出したものとみなす。通信日付印の表示がない場合又は不分明な場合において、書面又は図面を提出した者が郵便物又は信書便物の受領証によつて提出の日を証明したときも同様とする。

## （出願番号等）

第二条の二 経済産業大臣又は経済産業局長は、鉱業権の設定若しくは変更の願書若しくは申請書又は租鉱権の設定若しくは変更の申請書を受理したときは、様式第一による出願番号又は申請番号を当該願書又は申請書に付し、これを当該出願人又は申請人に通知しなければならない。

## （設定の出願の方法）

第二条の三 鉱業法（昭和二十五年法律第二百八十九号。以下「法」という。）第二十一条第二項の経済産業省令で定める方法は、引受時刻証明の取扱いとした第一種郵便物、信書便物のうち引受け及び配達記録がなされたもの又は電子情報処理組織（経済産業大臣の使用に係る電子計算機（入出力装置を含む。以下同じ。）と、同条第一項の規定による出願をしようとする者の使用に係る電子計算機とを電気通信回線で接続した電子情報処理組織をいう。）を使用するものであつて法第二十七条第一項の願書を発した日時を記録する機能を備えたものとする。

## （公示の方法）

第三条 法第四十一条の規定による処分要旨の公示は、経済産業省又は経済産業局の掲示場に掲示するとともに、インターネットを利用することにより、これを行う。

## （鉱区等の表示の方法）

第三条の二 鉱区の形状を示す多角形の頂点となる地点（以下「鉱区の頂点」という。）および租鉱区の形状を示す多角形の頂点となる地点（以下「租鉱区の頂点」という。）の位置は、測量法（昭和二十四年法律第八十八号）に基づく平面直角座標系（平成十四年一月国土交通省告示第九号で定めるものをいう。）による座標値で表示するものとする。

## 第二章 鉱業権の設定又は変更の出願等の手続

## 第一節 出願による鉱業権の設定又は変更の出願等の手続

## （願書の様式等）

第四条 法第二十一条第一項の規定により鉱業権の設定の出願をしようとする者は、様式第二による願書に、様式第二十六により次に掲げる事項を明示した区域図四葉を添えて、経済産業局長に提出しなければならない。

## 一 出願の区域の所在地

## 二 出願の区域の面積

## 三 目的とする鉱物の名称

## 四 縮尺

## 五 出願の区域の形状を示す多角形の頂点となる地点（以下「出願の区域の頂点」という。）及び右回りに付したその番号

## 六 前条の平面直角座標系による出願の区域の頂点の座標値

## 七 出願の区域の境界線

## 八 出願の区域及びその付近における地形

2 前項の願書には、二人以上共同して出願しようとするときは、共同鉱業出願人の全員が記名又は署名しなければならない。

- 3 第一項の願書には、次の各号に掲げる書類を添えなければならない。ただし、二通以上の願書を同時に同一経済産業局長に提出しようとするときは、第一号、第六号及び第七号に規定する書類は、一通をもつて足りる。
- 一 戸籍の謄本若しくは抄本若しくは登記事項証明書又は日本国民若しくは日本国法人であることを証する書面
  - 二 様式第二の一による事業計画書
  - 三 事業に要する資金の額及びその調達方法を記載した書類並びにこの資金の調達方法を確認すべき書類
  - 四 出願人が法人である場合にあっては、直前三年の各事業年度の貸借対照表及び損益計算書、定款並びに役員の履歴書
  - 五 主たる技術者の履歴書
  - 六 鉱物の掘採に係る体制を記載した書面
  - 七 法第二十九条第一項第三号イからハまでのいずれにも該当しないことを誓約する書面
  - 八 鉱害賠償が生じた場合に備えた支払い能力を証する書面その他経理的基礎及び技術的能力を確認するために必要となる書類
- 4 前項の規定にかかわらず、経済産業局長が住民基本台帳法（昭和四十二年法律第八十一号）第三十条の七第三項の規定により都道府県知事（同法第三十条の十第一項の規定により指定情報処理機関に行わせることとした場合にあっては、指定情報処理機関。第十一条第四項において同じ。）から鉱業権の設定を受けようとする者が日本国民である事実を証する本人確認情報の提供を受けるときは、第一項の願書には、当該事実を証する書面を添付することを要しない。
- （鉱区税の納付等に関する証明書）
- 第四条の二 一般試掘権者がその試掘鉱区において採掘出願をしようとするときは、前条第一項の願書に、当該試掘鉱区につき現に鉱区税を滞納していないことを証する書面又は現に鉱区税を滞納していることが天災その他やむを得ない事由によるものであることを証する書面（以下「納税証明書等」と総称する。）を添えて提出しなければならない。
- 2 前項の規定により納税証明書等を提出した後、採掘出願の許可又はその他の処分に係る通知を受ける前において、更に当該試掘鉱区に係る鉱区税の納期限が経過したときは、その鉱区税に係る納税証明書等を経済産業局長に提出しなければならない。
- （鉱床説明書）
- 第四条の三 採掘出願をしようとする者は、第四条第一項の願書に、様式第三により作成した鉱床説明書を添えて、経済産業局長に提出しなければならない。
- （面積超過の理由書）
- 第五条 鉱業権の設定または変更の出願であつて、鉱業出願地または鉱区的面積が三百五十ヘクタールをこえる場合は、願書にその理由書を添えて提出しなければならない。
- （共同鉱業出願人の代表者）
- 第六条 共同鉱業出願人は、願書とともに、全員が記名又は署名した代表者選定の届書を経済産業局長に提出しなければならない。
- 2 共同鉱業出願人は、願書に代表者を表示して、前項の届書に代えることができる。
- 3 共同鉱業出願人は、代表者を変更したときは、全員が記名又は署名した届書を経済産業局長に提出しなければならない。
- 4 第一項及び第二項の規定は、鉱業出願人の地位の承継により鉱業出願人となるべき者が二人以上である場合に準用する。
- （鉱業出願地の増減）
- 第七条 法第三十条第一項の規定により鉱業出願地の増減の出願をしようとする者は、様式第四による願書に、第四条第一項各号に掲げる事項のほか、様式第二の一による事業計画書及び新旧鉱業出願地の関係を明示した区域図四葉を添えて、経済産業局長に提出しなければならない。
- 2 第四条第二項及び第三項（第一号及び第七号を除く。）の規定は前項の願書に、第四条の二及び第四条の三の規定は採掘出願地の増加又は増加及び減少の出願に準用する。
- （鉱業出願人の地位の承継）
- 第八条 法第三十六条第一項の規定により旧鉱業出願人の地位を承継しようとする者は、様式第五による願書を経済産業局長に提出しなければならない。
- 2 法第三十六条第二項の規定により鉱業出願人の承継人が旧鉱業出願人の地位を承継しようとするときは、当該承継人は、様式第六による願書に、その原因たる事実を証する書面を添えて提出しなければならない。
- 3 法第三十六条第三項の規定により相続人その他の一般承継人が旧鉱業出願人の地位を承継しないときは、当該承継人は、様式第六の一による届書に、その原因たる事実を証する書面を添えて提出しなければならない。
- 4 第四条第二項から第四項までの規定は第一項又は第二項の願書に、第四条の二の規定は鉱業出願人の地位の承継に係る鉱業出願に準用する。
- 5 第三項の規定による届出をする場合には、同一の経済産業局長の管轄に属する二以上の出願については、同一の届書で届出をすることができる。
- 第九条 一般試掘権者がその試掘鉱区において採掘出願をした後、採掘出願人の名義を変更しようとする場合は、前条第一項又は第二項の願書に、試掘権の移転を証する書面を添えなければならない。
- 第十条 一般試掘権者がその試掘鉱区において採掘出願をした後、試掘権を移転した場合は、第八条第一項の規定による鉱業出願人の地位の承継に係る鉱業出願をしなければならない。
- （鉱業出願人の氏名等の変更）
- 第十一条 鉱業出願人は、氏名もしくは名称または住所を変更したときは、その事実を証する書面を添えて、遅滞なくその旨を経済産業局長に届け出なければならない。法人である鉱業出願人がその代表者を変更したときも、同様とする。
- 2 二通以上の前項の届書を同時に同一の経済産業局長に提出しようとするときは、同項の書面は、一通をもつて足りる。
- 3 第八条第五項の規定は、第一項の届出に準用する。

4 第一項の規定にかかわらず、経済産業局長が住民基本台帳法第三十条の七第三項の規定により都道府県知事から鉱業出願人の住所の変更の事実を証する本人確認情報の提供を受けるときは、第一項の届書には、当該事実を証する書面を添付することを要しない。

(鉱区の増減の出願)

第十二条 法第四十四条第一項の規定により鉱区の増減の出願をしようとする者は、様式第七による願書に、第四条第一項各号に掲げる事項のほか、鉱区と増減しようとする土地の区域との関係を明示した区域図四葉を添えて、経済産業局長に提出しなければならない。

2 抵当権が設定されている一般採掘権について採掘鉱区の減少の出願をしようとするときは、願書に抵当権者の承諾書を添えて提出しなければならない。

3 一般採掘権者は、租鉱区について鉱区の減少の出願をしようとするときは、願書に租鉱権者の承諾書を添えて提出しなければならない。

4 前項の場合においては、第一項の区域図には、鉱区と租鉱区との関係を明示しなければならない。

5 第四条第二項及び第三項(第一号及び第七号を除く。)の規定は第一項の願書に、第四条の二及び第四条の三の規定は採掘鉱区の増加又は増加及び減少の出願に準用する。

第十二条の二 法第八十九条第一項又は第二項の規定による協議に基づく鉱区相互の間の鉱区の増減の出願をしようとする者は、前条第一項の規定にかかわらず、様式第八による願書に、第四条第一項各号に掲げる事項を明示した区域図三葉及び鉱区相互の間の鉱区の増減をすべき区域の関係を明示した図面並びに同条第三項(第一号及び第七号を除く。)に規定する書類を添えて、経済産業局長に提出しなければならない。

(掘進増区の出願)

第十三条 法第四十六条第一項の規定により鉱区の増加の出願をしようとする者は、第十二条第一項の規定にかかわらず、様式第九による願書に、第四条第一項各号に掲げる事項を明示した区域図三葉、隣接鉱区の鉱業権者及び抵当権者の承諾書又はこれに代わるべき書面及び同条第三項(第一号及び第七号を除く。)に規定する書類を添えて、経済産業局長に提出しなければならない。

2 前項の区域図には、平面図および断面図に分けて隣接鉱区との関係を明示した鉱床図およびその説明書を添えなければならない。

(分割又は合併の出願)

第十四条 法第五十条第一項の規定により採掘鉱区の分割又は合併の出願をしようとする者は、様式第十又は第十一による願書に、第四条第一項各号に掲げる事項を明示した区域図三葉及び分割し又は合併すべき区域の関係を明示した図面を添えて、経済産業局長に提出しなければならない。ただし、分割の願書に添える区域図は、分割後の区域ごとに作成しなければならない。

2 法第五十条第二項の規定により採掘鉱区の分割および合併の出願をしようとする者は、様式第十二による願書を前項の規定に準じて提出しなければならない。

3 前二項の場合において、抵当権が設定されている一般採掘権について採掘鉱区の分割、合併又は分割及び合併の出願をしようとするときは、願書に抵当権者の承諾書及び抵当権の順位に関する協定書を添えて提出しなければならない。

4 一般採掘権者は、租鉱区について鉱区の分割の出願又は分割及び合併の出願をしようとするときは、第一項の関係図又は第二項の規定により第一項の規定に準じて提出しなければならないものとされた関係図には、鉱区と租鉱区との関係を明示しなければならない。

5 第四条第二項の規定は第一項または第二項の願書に、第十二条第三項の規定は前項の出願に準用する。

(鉱業権の移転の申請)

第十四条の二 法第五十一条の二第一項の規定により鉱業権(法第二十一条第一項の規定により設定されたものに限る。次条において同じ。)の移転を受けようとする者は、様式第十二の一による申請書を経済産業局長に提出しなければならない。

2 第四条第二項から第四項までの規定は、前項の申請書に準用する。

(鉱業権の相続その他の一般承継の届出)

第十四条の三 法第五十一条の三第一項の規定により相続その他の一般承継により鉱業権を取得した者は、取得後三月以内に様式第十二の二による届書に、その原因たる事実を証する書面を添えて、経済産業局長に提出しなければならない。

2 第四条第二項から第四項までの規定は、前項の届書に準用する。

(鉱業権を譲渡するための期間)

第十四条の四 法第五十一条の三第二項の経済産業省令で定める期間は、経済産業大臣又は経済産業局長からの通知が到達してから六月とする。

(競願のくじ)

第十五条 経済産業局長は、法第二十七条第三項(法第三十条第二項及び法第四十四条第三項において準用する場合を含む。)の規定によるくじを行おうとするときは、その場所及び日時並びにくじの方法を定め、その期日の一週間前までに関係鉱業出願人に通知しなければならない。

2 前項の規定による通知を受けた鉱業出願人は、くじに立会をすることができる。

(重複鉱区の通知)

第十六条 経済産業局長は、鉱業権の設定または変更の出願の許可の通知をする場合において、その区域が他の鉱区と重複しているときは、その鉱業権の登録番号、目的とする鉱物の名称、鉱業権者の氏名または名称および住所ならびに重複の範囲をあわせて通知しなければならない。

2 経済産業局長は、前項の規定による通知を受けた者が鉱業権の設定または変更の登録を受けたときは、その登録を受けた鉱業権の登録番号、目的とする鉱物の名称ならびに鉱業権者の氏名または名称および住所を、その鉱業権の鉱区と重複する鉱区の鉱業権者に、通知しなければならない。

(登録免許税の納付)

第十七条 鉱業権の設定若しくは変更の出願の許可又は鉱業権(法第二十一条第一項の規定により設定されたものに限る。)の移転の許可の通知を受けた者は、所定の登録免許税の額に相当する登録免許税の領収証書又は印紙をはった納付書に通知書を添えて、法第三十七条に規定する期間内に、経済産業局長に提出しなければならない。

2 法第八十九条第一項または第二項の規定による協議に基づく鉱区相互の間の鉱区の増減の出願に係る許可の通知を受けた者が前項の納付書を提出しようとするときは、当事者が連名でしなければならない。

3 第一項の納付書を郵便物又は信書郵便物として提出するときは、書留の取扱いとした第一種郵便物又は信書郵便物のうち引受け及び配達記録がなされたものによらなければならない。

#### 第十八条 削除

(共同鉱業権者の代表者)

第十九条 共同鉱業権者(法第二十一条第一項の規定により設定を受けた鉱業権の鉱業権者に限る。以下この条において同じ。)は、登録免許税の納付書とともに全員が記名又は署名した代表者選定の届書を経済産業局長に提出しなければならない。

2 共同鉱業権者は、登録免許税の納付書に代表者を表示して、前項の届書に代えることができる。

3 共同鉱業権者は、代表者を変更したときは、全員が記名又は署名した代表者変更の届書を経済産業局長に提出しなければならない。

4 第一項および第二項の規定は、鉱業権の移転により鉱業権者となるべき者が二人以上である場合に準用する。

(試掘権の存続期間の延長の申請)

第二十条 法第十八条第二項の規定により試掘権(法第二十一条第一項の規定により設定を受けたものに限る。以下この条及び次条において同じ。)の存続期間の延長の申請をしようとする者は、様式第十三による申請書に、探鉱の実績を説明する書面及び図面を添えて、経済産業局長に提出しなければならない。

2 前項の申請に係る試掘権については一般試掘権者が二人以上であるときは、全員が記名又は署名しなければならない。

3 一般試掘権者は、二以上の試掘権について第一項の申請をしようとするときは、同項の申請書を合併して作成することができる。

4 第四条の二の規定は、第一項の申請に準用する。

(受理しない場合)

第二十一条 経済産業局長は、次の各号に掲げる場合は、願書又は届書(一般試掘権又は一般採掘権に係るものに限る。)を受理してはならない。

一 出願の区域の全部がその管轄に属しないとき。

二 願書に法第二十一条第二項各号の記載がないとき、又は出願の目的となつて居る鉱物が法第三条の鉱物(特定鉱物を除く。)に該当しないとき。

三 区域図を添えるべき願書に区域図を添えていないとき。

三の二 第四号第三項各号に掲げる書類を添えるべき願書にこれらを添えていないとき。

四 区域図に出願の区域の頂点若しくは第三条の二の平面直角座標系の系番号が表示されていないとき、出願の区域の頂点に第四条第一項第六号の規定による表示がされていないとき、出願の区域の頂点が重複するとき、又は出願の区域の境界線が交差するとき。

五 採掘権の設定又は採掘出願地若しくは採掘鉱区の増加若しくは増加及び減少の願書に鉱床説明書を添えていないとき。

六 所定の手数料の納付がないとき。

七 願書を引受時刻証明の取扱いとした第一種郵便物又は信書郵便物のうち引受け及び配達記録がなされたものによらないで提出したとき。

八 第八条第一項の様式第五による願書若しくは共同出願の場合の様式第六による願書に新旧鉱業出願人が記名若しくは署名していないとき、又は同様式による願書若しくは様式第六の一の願書にその原因たる事実を証する書面を添えていないとき。

九 第九条の場合において、願書に試掘権の移転を証する書面を添えていないとき。

十 第十二条第二項又は第三項(第十四条第五項を準用する場合を含む。)の場合において、願書に抵当権者又は租鉱権者の承諾書を添えていないとき。

十一 第十三条第一項の場合において、願書に隣接鉱区の鉱業権者及び抵当権者の承諾書又はこれに代わるべき書面及び第四条第三項(第一号及び第七号を除く。)に規定する書面を添えていないとき。

十二 第十四条第三項の場合において、願書に抵当権者の承諾書及び抵当権の順位に関する協定書を添えていないとき。

第二節 特定開発者の選定による鉱業権の設定又は変更の申請等の手続

(緊急を要する特別の事情)

第二十二條 法第三十八条第五項ただし書の経済産業省令で定める緊急を要する特別の事情は、次のとおりとする。

一 内外の社会的経済的事情に照らして著しく不適切であり、公共の利益の増進に支障を及ぼすおそれがあると認められること。

二 保健衛生上害があり、公共の用に供する施設若しくはこれに準ずる施設を破壊し、文化財、公園若しくは温泉資源の保護に支障を生じ、又は農業、林業若しくはその他の産業の利益を損じ、公共の福祉に反すると認められること。

三 その他前二号に掲げる事情に準ずると認められること。

(特定鉱物を目的とする鉱業権の設定の申請)

第二十二條の二 法第三十九条第二項の規定により特定区域において特定鉱物を目的とする鉱業権の設定の申請をしようとする者は、様式第十三の一による申請書に、様式第二十六により次に掲げる事項を明示した区域図四葉を添えて、法第三十八条第四項第四号の募集期間内に経済産業大臣又は経済産業局長に提出しなければならない。この場合において、区域図には、鉱業権を設定しようとする土地の区域と法第三十八条第一項の規定により指定された特定区域との関係を明示しなければならない。

一 申請の区域の所在地

二 申請の区域の面積

三 目的とする特定鉱物の名称

四 縮尺

五 申請の区域の形状を示す多角形の頂点となる地点（以下「申請の区域の頂点」という。）及び右回りに付したその番号

六 第三条の二の平面直角座標系による申請の区域の頂点の座標値

七 申請の区域の境界線

八 申請の区域及びその付近における地形

2 第四条第二項から第四項までの規定は、前項の申請書に準用する。この場合において、同条第三項中「同一経済産業局長」とあるのは「経済産業大臣又は同一経済産業局長」と、同項第二号中「様式第二の一」とあるのは「様式第十三の一」と読み替えるものとする。

（法第三十九条第三項第六号で定める事業計画書の記載事項）

第二十二條の三 法第三十九条第三項第六号の経済産業省令で定める特定鉱物の掘採に関する事項とは、次の各号に掲げる事項とする。

一 目的とする特定鉱物又はそれと類似のものに関する掘採の実績

二 鉱業権の設定を受けようとする区域における探査の実績及び探査で得られた情報を踏まえた鉱床の評価

三 採掘権の設定を受けようとする区域における試掘の実績及び試掘で得られた情報を踏まえた鉱床の評価（採掘権の申請の場合に限る。）

四 特定鉱物の販路（採掘権の申請の場合に限る。）その他必要な事項

（特定開発者である試掘権者による採掘権の設定の申請）

第二十二條の四 法第四十一条第二項の規定により特定鉱物を目的とする採掘権の設定の申請をしようとする者は、様式第十三の三による申請書に、様式第二十六により第二十二條の二第一項各号に掲げる事項を明示した区域図四葉を添えて、経済産業大臣又は経済産業局長に提出しなければならない。この場合において、区域図には、鉱業権を設定しようとする土地の区域と法第三十八条第一項の規定により指定された特定区域との関係を明示しなければならない。

2 前項の申請書には、採掘権の設定を受けようとする区域における特定鉱物の試掘の実績を説明する書面を添えなければならない。

3 第四条第二項から第四項までの規定は第一項の申請書に、第四条の二の規定は同項の申請に準用する。この場合において、第四条第三項中「同一経済産業局長」とあるのは「経済産業大臣又は同一経済産業局長」と、同項第二号中「様式第二の一」とあるのは「様式第十三の四」と、第四条の二第二項中「経済産業局長」とあるのは「経済産業大臣又は経済産業局長」と読み替えるものとする。

（特定鉱物の掘採計画を定める期間）

第二十二條の五 法第四十一条第二項第一号の経済産業省令で定める期間は、五年とする。

（法第四十一条第二項第六号で定める事業計画書の記載事項）

第二十二條の六 法第四十一条第二項第六号の経済産業省令で定める特定鉱物の掘採に関する事項とは、次の各号に掲げる事項とする。

一 目的とする特定鉱物又はそれと類似のものに関する掘採の実績

二 鉱業権の設定を受けようとする区域における探査の実績及び探査で得られた情報を踏まえた鉱床の評価

三 採掘権の設定を受けようとする区域における試掘の実績及び試掘で得られた情報を踏まえた鉱床の評価

四 特定鉱物の販路その他必要な事項

（鉱区の増減の申請）

第二十二條の七 法第四十五条第一項の規定により鉱区の増減の申請をしようとする者は、様式第十三の五による申請書に、第二十二條の二第一項各号に掲げる事項のほか、鉱区及び特定区域と増減しようとする土地の区域との関係を明示した区域図四葉を添えて、経済産業大臣又は経済産業局長に提出しなければならない。

2 抵当権が設定されている採掘権について採掘鉱区の減少の申請をしようとするときは、申請書に抵当権者の承諾書を添えて提出しなければならない。

3 第四条第二項及び第三項（第一号及び第七号を除く。）の規定は第一項の申請書に、第四条の二及び第四条の三の規定は採掘鉱区の増加又は増加及び減少の申請に準用する。この場合において、第四条第三項第二号中「様式第二の一」とあるのは「様式第十三の二」と、第四条の二第二項及び第四条の三中「経済産業局長」とあるのは「経済産業大臣又は経済産業局長」と読み替えるものとする。

（準用）

第二十二條の八 第六条、第十一条、第十四條の二、第十四條の三、第十六條、第十七條第一項及び第三項、第十九條並びに第二十条の規定は、法第四十条第三項若しくは第七項又は法第四十一条第一項の規定により設定された鉱業権に準用する。この場合において、第六條第一項及び第三項、第十一条第一項及び第四項、第十四條の二第一項、第十四條の三第一項、第十六條、第十七條第一項、第十九條第一項及び第三項並びに第二十条第一項中「経済産業局長」とあるのは「経済産業大臣又は経済産業局長」と、第十一条第二項中「同一経済産業局長」とあるのは「経済産業大臣又は同一経済産業局長」と、第十七條第一項中「法第三十七條」とあるのは「法第四十条第六項」と読み替えるものとする。

第三章 租鉱権の設定または変更の申請等の手続

（設定の申請）

第二十三條 法第七十七條第一項の規定により租鉱権の設定の申請をしようとする者は、様式第十四による申請書に、様式第二十六に準じて作成した区域図三葉その他同項に定める書類を添えて、経済産業局長に提出しなければならない。この場合において、区域図には、租鉱権を設定しようとする土地の区域と租鉱権の目的となる採掘権の鉱区との関係を明示しなければならない。

2 前項の場合において、鉱床を特定したときは、区域図に平面図および断面図に分けて作成した鉱床図ならびにその説明書を添えなければならない。

- 3 第一項の申請書には、次の各号に掲げる書類を添えなければならない。
  - 一 租鉱権者となる者とする者の戸籍の謄本若しくは抄本若しくは登記事項証明書又は日本国民若しくは日本国法人であることを証する書面
  - 二 様式第二の一による事業計画書
  - 三 租鉱権者となる者とする者の事業に要する資金の額及びその調達方法を記載した書類並びにこの資金の調達方法を確認すべき書類
  - 四 租鉱権者となる者とする者が法人である場合にあつては、直前三年の貸借対照表及び損益計算書、定款並びに役員の履歴書
  - 五 租鉱権者となる者とする者の主たる技術者の履歴書
  - 六 租鉱権者となる者とする者の鉱物の掘採に係る体制を記載した書面
  - 七 租鉱権者となる者とする者が法第二十九条第一項第三号イからハまでのいずれにも該当しないことを誓約する書面
  - 八 その他経理的基礎及び技術的能力を確認するために必要となる書類
- 4 第四条第二項の規定は、第一項の申請書に準用する。
  - (租鉱区の増減の申請)
    - 第二十四条 法第七十八条第一項の規定により租鉱区の増減の申請をしようとする者は、様式第十五による申請書に様式第二十六に準じて作成した区域図三葉その他同条第二項において準用する法第七十七条第一項に定める書類を添えて、経済産業局長に提出しなければならない。この場合において、区域図には、租鉱区と増減しようとする土地の区域及び租鉱権が設定されている採掘権の鉱区との関係を明示しなければならない。
    - 2 前条第二項及び第三項（第一号及び第七号を除く。）の規定は、前項の申請に準用する。
    - 3 第四条第二項の規定は、第一項の申請書に準用する。
      - (登録免許税の納付)
        - 第二十四条の二 租鉱権の設定または変更の認可の通知を受けた者は、所定の登録免許税の額に相当する登録免許税の領収証書または印紙をはった納付書に通知書を添えて、法第七十七条第四項に規定する期間内に、経済産業局長に提出しなければならない。
        - 2 第十七条第三項の規定は、前項の場合に準用する。
          - (存続期間の延長の申請)
            - 第二十五条 法第七十六条第四項の規定により租鉱権の存続期間の延長の申請をしようとする者は、様式第十六による申請書に採掘の実績を説明する書面および図面ならびに契約書を添えて、経済産業局長に提出しなければならない。
  - 第二十六条 第六条、第八条第二項及び第三項、第十一条並びに第十九条の規定は、租鉱権に準用する。
    - 第四章 鉱業の実施
      - (事業着手延期等)
        - 第二十六条の二 法第六十二条第二項の規定により事業着手の延期の認可の申請をしようとする鉱業権者は、様式第十七による申請書を経済産業大臣又は経済産業局長に提出しなければならない。
        - 2 法第六十二条第三項の規定により事業休止の認可の申請をしようとする鉱業権者は、様式第十八による申請書を経済産業大臣又は経済産業局長に提出しなければならない。
        - 3 法第六十二条第四項の規定により休止した事業の開始の届出をしようとする鉱業権者は、様式第十九による届書を経済産業大臣又は経済産業局長に提出しなければならない。
        - 4 第四条第四項の規定は、前三項の申請書又は届書に準用する。
          - (施業案)
            - 第二十七条 法第六十三条第一項又は第二項の規定により施業案の届出又は認可の申請をしようとする一般試掘権者又は一般採掘権者は、様式第二十による施業案に、その説明図を添えて、経済産業局長に提出しなければならない。
              - 2 施業案の変更の届出又は認可の申請をしようとする一般試掘権者又は一般採掘権者は、様式第二十による新たな施業案に、その説明図及び変更の理由を記載した書面を添えて、経済産業局長に提出しなければならない。
              - 3 前二項の書類を提出するときは、それぞれの副本二通ずつを添えて提出しなければならない。
              - 4 経済産業局長は、施業案の認可をするには、あらかじめ産業保安監督部長に協議しなければならない。
        - 第二十七条の二 法第六十三条の二第一項又は第二項の規定により施業案の認可の申請をしようとする者は、様式第二十による施業案に、その説明図及び事業計画書を添えて、経済産業大臣又は経済産業局長に提出しなければならない。
          - 2 前項の認可を受けた施業案の変更の認可の申請をしようとする者は、様式第二十による新たな施業案に、その説明図及び変更の理由を記載した書面を添えて、経済産業局長に提出しなければならない。
          - 3 前条第三項及び第四項の規定は、前二項の申請に準用する。
        - 第二十七条の三 経済産業局長は、法百条第一項若しくは第二項の規定による勧告又は同条第三項の規定による命令をするには、あらかじめ産業保安監督部長に協議しなければならない。
      - 第二十七条の四 法第六十七条の規定により鉱物の存在の確認を受けようとする鉱業権者は、様式第二十一による届書を経済産業大臣又は経済産業局長に提出しなければならない。

(鉱業事務所設置届)

**第二十七条の五** 法第六十八条の規定により鉱業事務所の設置の届出をしようとする鉱業権者は、様式第二十二による届書を経済産業大臣又は経済産業局長に提出しなければならない。

(試掘工程表)

**第二十八条** 試掘権者は、法第六十九条の試掘工程表に、毎月末日までに、前月末日の試掘の進行の程度、前月の鉱産物の数量、操業日数および工数を記載しておかなければならない。

(坑内実測図)

**第二十九条** 探掘権者は、法第七十条の坑内実測図を様式第二十七により平面図および断面図に分けて作成し、毎月末日までに、前月末日の掘進の状況をこれに記載しておかなければならない。

(鉱業簿)

**第三十条** 探掘権者は、法第七十条の鉱業簿に、毎月末日までに、前月の鉱産物の数量、その販売の数量および金額、操業日数ならびに工数を記載しておかなければならない。

(電磁的方法による備置き)

**第三十条の二** 法第六十九条の試掘工程表または第七十条の坑内実測図もしくは鉱業簿は、前三条に規定する事項を電磁的方法（電子的方法、磁気的方法その他の人の知覚によつて認識することができる方法）により記録することにより作成し、備えて置くことができる。

2 前項の規定による備置きをする場合には、同項の試掘工程表、坑内実測図または鉱業簿が必要に応じ電子計算機その他の機器を用いて直ちに表示されることができるようしておかなければならない。

3 第一項の規定による備置きをする場合には、経済産業大臣が定める基準を確保するよう努めなければならない。

(定期の報告)

**第三十条の三** 法第七十条の二第一項（同条第二項において準用する場合を含む。）の規定により報告をしようとする者は、毎年五月末日までに様式第二十二の一により次の各号に掲げる事項を記載した定期報告書を、経済産業大臣又は経済産業局長に提出しなければならない。

一 毎年三月末日時点における法第六十三条の二第一項又は第二項で定めた施業案の進捗状況

二 毎年三月末日時点における特定鉱物の掘採の状況

三 毎年三月末日時点における特定鉱物の掘採の状況

四 毎年三月末日までの一年間における鉱産物の数量、その販売の数量、金額及び販売先

(鉱業代理人)

**第三十一条** 鉱業権者は、鉱業の実施に関し、法およびこれに基づく命令の規定により鉱業権者が行なうべき手続その他の行為を委任するため、委任の範囲を明らかにして鉱業代理人を選任することができる。

2 鉱業代理人の選任若しくは変更又はその代理権の消滅は、鉱業権者が様式第二十三若しくは様式第二十四又は様式第二十五による届書を経済産業大臣又は経済産業局長に提出しなければならない。効力を生じない。

(書類の合併)

**第三十二条** 鉱業権者は、二以上の鉱業権について第二十六条の二の規定に係る書類をそれぞれ合併して作成することができる。

2 鉱業権者は、二以上の鉱区において事業を合併して行う場合は、第二十七条、第二十七条の二及び第二十七条の四から前条までの書類をそれぞれ合併して作成することができる。

(準用)

**第三十三条** 第二十七条、第二十七条の四、第二十九条から第三十一条まで及び前条第二項の規定は、租鉱権者の鉱業に準用する。

**第三十四条** 法第一条第一項の規定により他人の土地に立ち入り、又は支障となる竹木を伐採しようとする者は、次に掲げる事項を記載した申請書を経済産業大臣又は経済産業局長に提出しなければならない。

一 申請人の氏名又は名称及び住所

二 土地の所在地及び地目

三 土地の所有者及び占有者の氏名又は名称及び住所

四 立入の予定期間及び目的

五 支障となる竹木を伐採しようとするときは、その所在地、所有者の氏名又は名称及び住所、伐採の予定数量及び価格並びに伐採の予定期日及び目的

(土地の使用又は収用の許可の申請)

**第三十五条** 法第六十六条第一項の規定により他人の土地の使用又は収用の申請をしようとする者は、次に掲げる事項を記載した申請書に土地の登記事項証明書、関係地の実測図及び工事設計書を添えて、経済産業大臣又は経済産業局長に提出しなければならない。

一 申請人の氏名又は名称及び住所

二 土地の所在地及び地目

三 土地の面積

四 土地の所有者の氏名又は名称及び住所

五 使用又は収用の目的及び理由

六 使用又は収用の予定期日及び期間

2 前項の申請をする場合には、使用し、又は収用しようとする土地の存する都道府県及び市町村の数に応じた部数の申請書及び関係地の実測図の副本を提出しなければならない。

**第三十五条の二** 前条の関係地の実測図は、次の各号に定めるところによつて作成し、符号は、国土地理院発行の五万分の一地形図の図式により、これにないものは適宜のものによるものとする。

一 縮尺二万五千分の一（二万五千分の一がない場合は五万分の一）の一般図によつて関係地の位置を示すこと。

二 縮尺百分の一から三千分の一程度までの間で、関係地を表示するに便利な適宜の縮尺の地形図によつて関係地を使用の部分の部分は薄い緑色で、収用の部分は薄い黄色で着色し、関係地内に物件があるときは、その主要なものを図示すること。

2 前条の工事設計書に図示する施設の位置および内容の図面は、縮尺百分の一から三千分の一程度までのものとする。

**第三十五条の三** 経済産業大臣又は経済産業局長が法第六十六条第六項の規定により市町村の長に送付する図面は、第三十五条の関係地の実測図とする。

(使用又は収用の手続の保留)

**第三十五条の四** 法第六十六条の二第一項の規定により使用又は収用の手続の保留の申立てをしようとする者は、次に掲げる事項を記載した申立書を経済産業大臣又は経済産業局長に提出しなければならない。この場合においては、第三十五条の関係地の実測図に、使用又は収用の手続を保留する土地の範囲を黒色の斜線をもつて表示するものとする。

- 一 申立人の氏名又は名称及び住所
- 二 使用し、又は収用しようとする土地の所在地及び面積
- 三 使用又は収用の手続を保留する土地の所在地及び面積
- 四 使用又は収用の手続を保留する理由
- 五 使用又は収用の手続開始の予定期日

(水の使用)

**第三十六条** 前四条の規定は、水の使用に関する権利に準用する。

(使用等の届出)

**第三十七条** 鉱業権者又は租鉱権者は、法第七十七条第一項（法第八十条において準用する場合を含む。）の規定により適用される土地収用法（昭和二十六年法律第二百十九号）の規定により土地に関する権利又は水の使用に関する権利を取得したとき、使用を始めたとき、使用を終わつたとき又は使用しなくなつたときは、遅滞なくその旨を経済産業大臣又は経済産業局長に届け出なければならない。

(担保の提供)

**第三十八条** 経済産業局長は、毎年二月末日までに、法第七十七条第一項の規定により供託すべき金銭の額を定め、供託すべき供託所の名称とともに、石炭または亜炭を目的とする鉱業権者または租鉱権者に通知しなければならない。

2 前項の通知を受けた鉱業権者または租鉱権者は、毎年三月末日までに経済産業局長の指定した供託所に前項の金銭を供託しなければならない。

**第三十九条** 経済産業局長は、石炭または亜炭を目的とする鉱業権または租鉱権が消滅した場合は、その年の一月一日から消滅の日までに掘採した石炭または亜炭の数量に応じ、法第七十七条第一項の規定により供託すべき金銭の額を定め、供託すべき供託所の名称とともに、鉱業権者または租鉱権者に通知しなければならない。

2 前項の通知を受けた鉱業権者または租鉱権者は、経済産業局長が指定した供託所に前項の金銭を通知書の到達の日から三十日以内に供託しなければならない。

**第四十条** 前二条の規定は、法第七十七条第三項の規定による石炭及び亜炭以外の鉱物を目的とする鉱業権者又は租鉱権者の供託に準用する。この場合において、「経済産業局長」とあるのは、「経済産業大臣又は経済産業局長」と読み替えるものとする。

(補償金の供託)

**第四十条の二** 法第五十三条の二第五項の規定による補償金の供託については、供託規則（昭和三十四年法務省令第二号）の手続による。

(分割供託)

**第四十一条** 第三十八条及び第三十九条（第四十条で準用する場合を含む。）に規定する場合において、鉱業権者又は租鉱権者は、正当な事由があるときは、経済産業大臣又は経済産業局長の承認を受けて、供託すべき金銭を四回以内に分割して供託することができる。

2 前項の承認を受けようとする者は、次に掲げる事項を記載した申請書を、供託の期限の十五日前までに、経済産業大臣又は経済産業局長に提出しなければならない。

- 一 申請人の氏名又は名称及び住所
- 二 鉱業権又は租鉱権の登録番号
- 三 供託すべき金銭の額
- 四 分割の回数及び各回の金銭の額
- 五 分割して供託する時期
- 六 分割して供託しようとする理由

(供託の届出)

**第四十二条** 鉱業権者又は租鉱権者は、法第七十七条第一項又は第三項の規定により供託をしたときは、供託書正本を遅滞なく経済産業大臣又は経済産業局長に提出しなければならない。



(供託物の取戻し)

**第四十三条** 法第十九条の規定により供託した金銭又は国債（その権利の帰属が社債、株式等の振替に関する法律（平成十三年法律第七十五号）の規定による振替口座簿の記載又は記録により定まるものとされるもの（以下この条において「振替国債」という。）を含む。以下この条及び次条において同じ。）の取戻しの承認を受けようとする者は、次に掲げる事項を記載した申請書を経済産業大臣又は経済産業局長に提出しなければならない。

- 一 申請人の氏名又は名称及び住所
- 二 鉱業権又は租鉱権の登録番号
- 三 当該鉱区又は租鉱区について現に存する供託金額（供託物が振替国債以外の国債であるときは、その種類、記号、番号、枚数、券面額及び供託価格、供託物が振替国債であるときは、その銘柄及び金額）
- 四 取り戻そうとする金額（供託物が振替国債以外の国債であるときは、その種類、記号、番号、枚数、券面額及び供託価格、供託物が振替国債であるときは、その銘柄）
- 五 取り戻そうとする理由

**第四十四条** 法第十九条の規定により供託した金銭または国債を取り戻そうとする者は、供託規則の手続による外、前条の承認を受けたことを証する書面を供託所に提出しなければならない。

**第四章の二 鉱物の探査の許可等の手続**

(法第十九条の二第二項の経済産業省令で定める方法等)

**第四十四条の二** 法第十九条の二第二項に規定する地震探鉱法については、人工的に振動を起こすことで地震波を発生させ、その反射波を検知する方法をいう。

**2** 法第十九条の二第一項の経済産業省令で定める方法は、次に掲げる方法のうち一定の区域を継続して使用するものであつて、排他的経済水域及び大陸棚に関する法律（平成八年法律第七十四号）第一条第二項の規定による排他的経済水域若しくは同法第二条の規定による大陸棚に係る海域又は領海及び接続水域に関する法律（昭和五十二年法律第三十号）第一条第一項の規定による領海若しくは内水（内水面を除く。）において行うものとする。

- 一 電磁法（電磁波を海底面近くで発生させ、生じた電磁場の変化を検知する方法をいう。）
- 二 集中的サンプリング探査法（底質を収集する機器を用いて、底質を集中的に収集する方法をいう。）

(申請書の様式等)

**第四十四条の三** 法第十九条の二第一項の規定により探査の許可を受けようとする者は、様式第三十五による申請書に、様式第三十六により次に掲げる事項を明示した探査を行おうとする区域を表示する図面三葉を添えて、経済産業大臣又は経済産業局長に提出しなければならない。

- 一 申請の区域の所在地
  - 二 申請の区域の面積
  - 三 縮尺
  - 四 申請の区域の頂点及び右回りに付したその番号
  - 五 第三条の二の平面直角座標系による申請の区域の頂点の座標値
  - 六 申請の区域の境界線
  - 七 申請の区域及びその付近における地形
  - 八 その他回頭区域、予備調整区域、探査測線又は探査測点等探査を行う位置を把握するために必要な事項
- 2** 前項の申請書には、申請者が法第十九条の三第二号イからハまでのいずれにも該当しないことを誓約する書面を添えなければならない。
- 第四十四条の四** 法第十九条の二第二項第三号の探査の方法については、次に掲げる事項を記載しなければならない。
- 一 海域において行う探査にあつては船舶の詳細（探査に使用している警戒船等の船舶を含む。）
  - 二 装置及び機器の詳細
  - 三 その他、当該探査の方法を把握するために必要な事項

**第四十四条の五** 法第十九条の二第二項第五号の経済産業省令で定める事項は、次に掲げる事項とする。

- 一 当該探査の実施計画
- 二 寄港予定地及び日付
- 三 公共の用に供する施設若しくはこれに準ずる施設、文化財、公園又は温泉資源の保護に関する事項
- 四 農業、林業、漁業又はその他の産業との調整に関する事項
- 五 申請に係る探査が他人の鉱区で行われるもの場合は、当該鉱区の鉱業権者との調整に関する事項
- 六 探査結果の取扱いに関する事項

(許可証)

**第四十四条の六** 法第十九条の二第三項の許可証は、様式第三十七に次に掲げる事項を記載するものとする。

- 一 探査を行う区域の所在地
- 二 探査の期間
- 三 氏名又は名称及び住所

- 四 船舶の名称及び船舶番号
- 五 地震探鉱法又は第四十四条の二第二項各号に掲げる方法のうち該当するもの
- 六 許可の年月日及び許可番号
- 七 許可の条件

(許可証の再交付)

#### 第四十四条の七 法第百条の二第五項の経済産業省令で定める許可証の再交付及び返納その他許可証に関する手続的事項は次に掲げるものとする。

- 一 法第百条の二第一項の規定により許可を受けた者の許可証が汚損され、又は失われ再交付を受けようとするときは、様式第三十八による申請書及び許可証が汚損された場合にあつてはその許可証を経済産業大臣又は経済産業局長に返納しなければならない。
- 二 法第百条の二第一項の許可を受けた者（次に掲げるハの場合にあつては、その相続人、消滅した法人の役員又は清算人若しくは破産管財人）は、次に掲げるときは、直ちにその許可証（ニの場合にあつては、発見した許可証）を経済産業大臣又は経済産業局長に返納しなければならない。
  - イ 探査の期間内で探査を終了したとき。
  - ロ 法第百条の五の規定により許可を取り消されたとき。
  - ハ 許可を受けた者が死亡、合併若しくは分割（その許可を受けた者の地位が承継されなかつた場合に限る。）し、又は解散したとき。
- ニ 前項の規定により許可証の再交付を受けた後、失われた許可証を発見したとき。

(探査の方法に関する基準)

#### 第四十四条の八 法第百条の三第一号の経済産業省令で定める基準は、次に掲げるものとする。

- 一 水管、下水道管、ガス管若しくは石油管（以下この号において「水管等」という。）が地下に設けられていると認められる場所又はその付近で行う探査においては、当該探査によつて水管等が損傷を受けることがないよう適切な措置を講ずること。
- 二 申請の区域の危険防止のために必要な措置を講ずること。
- 三 当該探査を適確に遂行できる実施体制によるものであること。
- 四 前三号に掲げるもののほか、当該探査を適確に遂行する上で適切な実施計画によるものであること。

(探査の変更の許可の申請)

#### 第四十四条の九 法第百条の四第一項の変更の許可を受けようとする者は、次に掲げる事項を記載した様式第三十九による申請書を経済産業大臣又は経済産業局長に提出しなければならない。

- 一 氏名又は名称及び住所
- 二 許可の年月日及び許可番号
- 三 変更の内容
- 四 変更の理由

二 前項の申請書には、法第百条の二第二項第一号又は第四十四条の三第一項に掲げる事項に変更がある場合は、当該変更後の同項の図面を添えなければならない。

三 法第百条の四第一項の変更の許可を受けようとする者は、当該申請に係る事項が許可証の記載事項に該当する場合は、当該申請の際に、許可証を経済産業大臣又は経済産業局長に提出し、当該変更後の事項を記載した許可証の交付を受けなければならない。

(許可を要しない探査の軽微な変更)

#### 第四十四条の十 法第百条の四第一項ただし書の経済産業省令で定める軽微な変更は、次に掲げるものとする。

- 一 探査に使用する装置等の変更であつて、探査の装置が同種類でデータ取得範囲に大幅な変更がないもの
- 二 探査の期間の短縮
- 三 申請の区域の面積の減少又は十パーセント未満の増加

(探査の軽微な変更等の届出)

#### 第四十四条の十一 法第百条の四第三項の届出をしようとする者は、次に掲げる事項を記載した様式第四十による届出書を経済産業大臣又は経済産業局長に提出しなければならない。

- 一 氏名又は名称及び住所
- 二 許可の年月日及び許可番号
- 三 変更の年月日
- 四 変更の内容
- 五 変更の理由

二 前項の届出書には、前条第三号に掲げる事項に変更がある場合は、当該変更後の第四十四条の三第一項の図面を添えなければならない。

三 法第百条の四第三項の届出をしようとする者は、当該届出に係る事項が許可証の記載事項に該当する場合は、当該届出の際に、許可証を経済産業大臣又は経済産業局長に提出し、変更後の事項を記載した許可証の交付を受けなければならない。

(探査の許可を受けた者である法人の合併及び分割の承認の申請)

**第四十四条の十二** 法第百条の八第一項の合併又は分割の承認を受けようとする者は、様式第四十一による合併承認申請書又は様式第四十二による分割承認申請書に、次に掲げる書面を添えて、経済産業大臣又は経済産業局長に提出しなければならない。

一 合併契約書又は分割計画書若しくは分割契約書の写し

二 申請者が法第百条の三第二号イからハまでのいずれにも該当しないことを誓約する書面

2 法第百条の八第一項の合併又は分割の承認を受けようとする者は、その申請の際に、許可証を経済産業大臣又は経済産業局長に提出し、変更後の事項を記載した許可証の交付を受けなければならない。

(探査の許可を受けた者の相続の承認の申請)

**第四十四条の十三** 法第百条の九第一項の相続の承認を受けようとする者は、様式第四十三による申請書に、次に掲げる書面を添えて、経済産業大臣又は経済産業局長に提出しなければならない。

一 戸籍謄本

二 相続人が二人以上ある場合において、その全員の同意により探査の事業を承継すべき相続人として選定された者にあつては、その全員の同意書

三 申請者が法第百条の三第二号イ又はロのいずれにも該当しないことを誓約する書面

2 法第百条の九第一項の規定による相続の承認を受けようとする者は、その申請の際に、許可証を経済産業大臣又は経済産業局長に提出し、変更後の事項を記載した許可証の交付を受けなければならない。

(探査の結果の報告)

**第四十四条の十四** 法第百条の十一に規定する報告は、様式第四十四に次に掲げる事項を記載した書面及びデータ(探査において得られた地質構造等の調査の結果(解析結果も含む。))及びその記録を記録した電磁的記録媒体(電磁的記録に係る記録媒体をいう。)を添えて行うこととする。

一 探査の信頼性に影響を及ぼす疑いのある事項

二 その他必要な事項

**第五章 決定の申請及び意見の聴取の手続**

(決定の申請)

**第四十五条** 法第四十七条第一項又は法第六十六条第四項の規定により決定の申請をしようとする者は、次に掲げる事項を記載した申請書に、平面図及び断面図に分けて作成した鉱床の関係図並びにその説明書並びに隣接鉱区の鉱業権者及び抵当権者又は重複鉱区の鉱業権者と協議した経過を記載した書面(協議することができなかったときは、その理由書)を添えて、経済産業大臣又は経済産業局長に提出しなければならない。

一 申請人の氏名又は名称及び住所

二 隣接鉱区の鉱業権者及び抵当権者又は重複鉱区の鉱業権者の氏名又は名称及び住所

三 当該鉱区及び隣接鉱区又は重複鉱区の所在地

四 当該鉱業権及び隣接鉱区又は重複鉱区の鉱業権の登録番号

五 申請の目的及び理由

2 前項の申請をする場合は、隣接鉱区の鉱業権者もしくは抵当権者または重複鉱区の鉱業権者の数に応じた部数の申請書の副本を提出しなければならない。

**第四十五条の二** 法第六十四条の二の規定により決定の申請をしようとする者は、次に掲げる事項を記載した申請書に、平面図及び断面図に分けて作成した鉱床と施設又は建物との関係を明示する図面並びにその説明書並びに協議した経過を記載した書面(協議することができなかったときは、その理由書)を添えて、経済産業大臣又は経済産業局長に提出しなければならない。

一 申請人の氏名又は名称及び住所

二 当該鉱区又は租鉱区の所在地

三 鉱業権又は租鉱権の登録番号

四 当該施設又は建物の名称及び所在地

五 当該施設又は建物の管理人の氏名又は名称及び住所

六 申請の目的及び理由

2 前項の申請をする場合は、当該施設又は建物の管理人の数に一を加えた数に応じた部数の申請書の副本を提出しなければならない。

**第四十六条** 法第九十条の規定により決定の申請をしようとする者は、次に掲げる事項を記載した申請書に、平面図及び断面図に分けて作成した鉱床の関係図並びにその説明書、当該採掘鉱区の増減の範囲を明示した図面並びに隣接鉱区の一般採掘権者と協議した経過を記載した書面(協議することができなかったときは、その理由書)を添えて、経済産業局長に提出しなければならない。

一 申請人の氏名又は名称及び住所

二 隣接鉱区の一般採掘権者の氏名又は名称及び住所

三 当該鉱区及び隣接鉱区の所在地

四 当該一般採掘権及び隣接鉱区の一般採掘権の登録番号

五 申請の目的及び理由

六 対価及びその算出の基礎





- 12 前項の規定による願書に添えるべき区域図には、第四条第一項各号に掲げる事項の外、施行法第六条の規定による権利を行使できる土地の区域と出願の区域との関係を明示しなければならない。この省令の施行の日から六箇月以内に追加鉱物を目的とする鉱業権の設定の出願（施行法第五条または第六条の出願を除く。）をしようとする者は、願書に、第四条第一項に規定する区域図の外、左に掲げる事項を記載した書面を添えて、通商産業局長に提出しなければならない。
- 一 出願の区域に係る土地の所有者の氏名または名称および住所
- 二 前号の記載事項が事実と相違ない旨の当該土地の所在地の市町村長の証明
- 13 施行法第七条第二項の規定による通商産業局長の出願をしようとする者は、願書に第四条第一項に規定する区域図の外、左に掲げる書面を添えて、通商産業局長に提出しなければならない。
- 一 施行法第七条第一項の規定による通商産業局長の通知書
- 二 土地登記簿の謄本その他当該土地の所有者であることを証する書面
- 14 前項の規定による願書に添えるべき区域図には、第四条第一項各号に掲げる事項の外、所有している土地の区域と出願の区域との関係を明示しなければならない。
- (決定の申請)
- 15 施行法第十二条第二項の規定により決定の申請をしようとする者は、次に掲げる事項を記載した申請書に、鉱床の関係図及び重複鉱区の鉱業権者と協議した経過を記載した書面（協議することができなかつたときは、その理由書）を添えて、経済産業局長に提出しなければならない。
- 一 申請人の氏名又は名称及び住所
- 二 重複鉱区の鉱業権者の氏名又は名称及び住所
- 三 当該鉱区及び重複鉱区の所在地
- 四 当該鉱業権及び重複鉱区の鉱業権の登録番号
- 五 申請の目的及び理由
- 16 施行法第十三条第四項の規定により決定の申請をしようとする者は、次に掲げる事項を記載した申請書に、法の施行の際追加鉱物を掘採する者又は追加鉱物の取得を目的とする土地の使用に関する権利を有する者から代償を受けていることを証する書面、土地の登記事項証明書（未登記の土地については、土地台帳の謄本）、鉱床の説明書、土地の実測図及び鉱業権者と協議した経過を記載した書面を添えて、経済産業局長に提出しなければならない。
- 一 申請人の氏名又は名称及び住所
- 二 当該土地の所在地、地目及び面積
- 三 鉱業権者の氏名又は名称及び住所
- 四 関係鉱業権の鉱区の所在地及び面積
- 五 鉱業権の登録番号
- 六 申請の目的及び理由
- 17 第四十九条から第五十六条までの規定は、施行法第十二条第三項及び第十三条第五項で準用する法第四十七条第二項の規定による意見の聴取に準用する。
- (受理しない場合の特例)
- 19 第二十一条第六号の規定は、平成元年四月一日から平成元年四月三十日までの間になされた法第二十一条第一項の規定による鉱業権の設定の出願、法第四十五条第一項の規定による採掘鉱区の増加又は増加及び減少の出願、法第五十条第一項又は第二項の規定による採掘鉱区の分割又は合併の出願、法第七十七条第一項の規定による租鉱権の設定の認可の申請、法第九十条の規定による決定の申請、法第六十条第一項の規定による土地の使用又は収用の許可の申請並びに法第八十六条第一項の規定による実地調査の依頼（以下「出願等」という。）であつて工業標準化法に基づく表示許可申請手数料の額等を定める政令等の一部を改正する政令（平成元年政令第五十九号）第三条の規定による改正前の鉱業法関係手数料令（昭和二十六年政令第十六号）で定める額の手数料の納付がなされているものに係る願書、申請書又は届書については、当該出願等がなされた日から一月を経過するまでの間は、適用しない。ただし、当該出願等がなされた日から一月以内に所定の手数料の納付がないときは、この限りでない。
- 附 則（昭和二十六年三月八日通商産業省令第一三三号）  
この省令は、公布の日から施行し、昭和二十六年一月三十一日から適用する。
- 附 則（昭和二十六年四月三日通商産業省令第二二二号）  
この省令は、公布の日から施行する。
- 附 則（昭和二十六年八月二八日通商産業省令第五八号） 抄  
この省令は、公布の日から施行する。ただし、第一条中第三十六条の改正規定は、土地収用法の施行の日から施行し、第一条中附則第十二項の改正規定、第三条および附則第二項の規定は、昭和二十六年一月三十一日から適用する。
- 2 滅失鉱業原簿調製規則（昭和二十年商工省令第一号）は、廃止する。
- 附 則（昭和二十八年八月一三日通商産業省令第三九号） 抄  
この省令は、公布の日から施行する。
- 1 この省令は、昭和三十一年二月二七日通商産業省令第六七号）  
この省令は、昭和三十一年二月一日から施行する。
- 附 則（昭和三十一年二月二七日通商産業省令第六七号）  
この省令は、昭和三十一年二月一日から施行する。
- 附 則（昭和三十四年三月三〇日通商産業省令第三四号）

この省令は、昭和三十四年四月一日から施行する。

附則（昭和三十七年一〇月一日通商産業省令第一一三号）

1 この省令は、公布の日から施行する。

2 この省令による改正後の規定は、この省令の施行前にされた行政庁の処分その他この省令の施行前に生じた事項についても、適用する。ただし、この省令による改正前の規定によつて生じた効力を妨げない。

3 この省令の施行前にされた異議の申立その他の不服申立てについては、この省令の施行後も、なお従前の例による。

附則（昭和四十二年一月三十一日通商産業省令第三号）抄

（施行期日）

1 この省令は、昭和四十二年七月一日から施行する。

（出願）

2 この省令の施行前にした鉱業権の設定または変更の出願については、改正後の鉱業法施行規則（以下「新規則」という。）第二条の二の規定は適用せず、かつ、新規則第二十一条第四号、第五号および第八号の規定にかかわらず、なお従前の例による。

3 この省令の施行前にした鉱業権の設定の出願に係る鉱業出願地の変更の出願の区域の表示については、新規則第四条第一項の規定にかかわらず、なお従前の例による。

4 この省令の施行の際現に試掘権の設定または変更の出願をした者またはその承継人が、当該試掘出願地と重複してその目的となつてゐる鉱物と同種の鉱床中に存する鉱物を目的として、この省令の施行後採掘権の設定または変更の出願をする場合（その出願の区域の一部が新規則第三条の二または第四条第一項の規定による表示となつてゐる試掘鉱区または試掘出願地に係る場合および新規則第三条の二または第四条第一項の規定による表示となつてゐる採掘鉱区または採掘出願地についての変更の出願を除く。）における当該出願の区域の表示については、新規則第四条第一項の規定にかかわらず、なお従前の例による。この省令の施行の際現に採掘権の設定または変更の出願をした者またはその承継人が、当該採掘出願地と重複してその目的となつてゐる鉱物と同種の鉱床中に存する鉱物を目的として、この省令の施行後試掘権の設定または変更の出願をする場合（その出願の区域の一部が新規則第四条第一項の規定による表示となつてゐる採掘出願地に係る場合および新規則第三条の二または第四条第一項の規定による表示となつてゐる試掘鉱区または試掘出願地についての変更の出願を除く。）における当該出願の区域の表示についても、同様とする。

5 この省令の施行の際現に存する試掘鉱区または前三項の出願に基づき設定または変更された試掘鉱区の出願者またはその承継人が、当該試掘鉱区と重複してその目的となつてゐる鉱物と同種の鉱床中に存する鉱物を目的として、この省令の施行後採掘権の設定または変更の出願をする場合（その出願の区域の一部が新規則第三条の二または第四条第一項の規定による表示となつてゐる試掘鉱区または試掘出願地に係る場合および新規則第三条の二または第四条第一項の規定による表示となつてゐる採掘鉱区または採掘出願地についての変更の出願を除く。）における当該出願の区域の表示については、新規則第四条第一項の規定にかかわらず、なお従前の例による。

（鉱区の表示等）

6 この省令の施行の際現に存する鉱業権または前四項の出願に基づき設定または変更された鉱業権の鉱区（当該鉱区について変更の出願をする場合における出願の区域を含む。）の表示については、新規則第三条の二および第四条第一項の規定にかかわらず、なお従前の例による。

7 経済産業局長は、附則第二項から前項までの規定により従前の例によつてその区域又は鉱区の表示をした出願又は鉱業権について、その区域又は鉱区の表示を新規則第三条の二の規定による表示に改訂することができる。

8 経済産業局長は、前項の規定による出願の区域又は鉱区の表示の改訂をしようとするときは、当該表示の内容を当該出願をした者又は当該鉱区の鉱業権者に通知し、相当の期限を附して意見を提出する機会を与えなければならない。

9 経済産業局長は、附則第七項の規定による出願の区域の表示の改訂をしたときは、当該区域図に、新規則第三条の二の規定による表示の併記をし、その年月日を記載しなければならない。

10 附則第七項の規定による出願の区域または鉱区の表示の改訂により当該鉱区の表示が新規則第三条の二の規定による表示となつてゐる鉱業権については、附則第五項および第六項の規定は、適用しない。

（租鉱権）

11 この省令の施行前にした租鉱権の設定または変更の申請については、新規則第二条の二の規定は、適用しない。

12 附則第六項の規定により採掘鉱区の表示が従前の例による表示となつてゐる採掘権に係る租鉱権の設定または変更の申請の区域の表示については、新規則第二十三条第一項または第二十四条第一項の規定にかかわらず、なお従前の例による。

13 附則第六項から第十項までの規定は、租鉱権に準用する。

（坑内実測図）

14 附則第六項（前項において準用する場合を含む。）の規定により採掘鉱区または租鉱区の表示が従前の例による表示となつてゐる採掘権または租鉱権に係る坑内実測図については、新規則第二十九条の規定にかかわらず、なお従前の例による。ただし、附則第七項（前項において準用する場合を含む。）の規定による出願の区域もしくは鉱区または申請の区域もしくは租鉱区の表示の改訂により当該採掘鉱区または租鉱区の表示が新規則第三条の二の規定による表示となつてゐる採掘権または租鉱権に係る坑内実測図については、この限りでない。

（旧規則の規定による処分等の効力）

15 この省令の施行前に法および改正前の鉱業法施行規則の規定によつてした処分、手続その他の行為は、この省令中にこれに相当する規定があるときは、この省令によつてしたものとみなす。

附則（昭和四十二年八月一九日通商産業省令第二二〇号）抄

1 この省令は、公布の日から施行し、昭和四十二年八月一日から適用する。

附 則 (昭和四十二年二月二三日通商産業省令第一六四号) 抄

- 1 この省令は、昭和四十三年一月一日から施行する。
- 2 この省令の施行前にした土地または水の使用に関する権利の使用または収用の申請については、改正後の鉱業法施行規則第三十五条の二(同規則第三十七条において準用する場合を含む。)の規定は、適用しない。

附 則 (昭和四十四年六月三日通商産業省令第四七号)  
この省令は、公布の日から施行する。

附 則 (昭和四十七年五月二三日通商産業省令第五四号) 抄

(施行期日)

- 1 この省令は、昭和四十七年五月十五日から施行する。

附 則 (昭和五十四年三月二一日通商産業省令第二八号)

- 1 この省令は、昭和五十四年七月一日から施行する。

- 2 この省令の施行前になされた鉱業権の設定又は変更の出願については、改正後の鉱業法施行規則(以下「新規則」という。)第四条第一項の規定にかかわらず、なお従前の例による。

- 3 この省令の施行前になされた鉱業権の設定の出願(第三条の二の平面直角座標系によるものを除く。)に係る鉱業出願地の変更の出願の区域の表示については、新規則第四条第一項の規定にかかわらず、なお従前の例によることができる。

附 則 (昭和五十七年四月三〇日通商産業省令第一四号)

この省令は、昭和五十七年五月一日から施行する。

附 則 (平成元年三月二八日通商産業省令第九号)

この省令は、公布の日から施行する。

附 則 (平成元年七月一日通商産業省令第四二号) 抄

(施行期日)

- 第一条 この省令は、公布の日から施行する。

附 則 (平成六年九月三〇日通商産業省令第六六号)

(施行期日)

この省令は、行政手続法の施行の日(平成六年十月一日)から施行する。

附 則 (平成九年三月二七日通商産業省令第三九号) 抄

この省令は、公布の日から施行する。

附 則 (平成九年九月二六日通商産業省令第一二号)

この省令は、公布の日から施行する。

附 則 (平成一〇年三月三〇日通商産業省令第三四号) 抄

- 第一条 この省令は、平成十年四月一日から施行する。

附 則 (平成一一年三月三一日通商産業省令第二七号)

この省令は、公布の日から施行する。

附 則 (平成一二年一〇月三一日通商産業省令第三〇四号)

この省令は、平成十三年一月六日から施行する。

附 則 (平成一二年一月二〇日通商産業省令第三五八号) 抄

- 1 この省令は、平成十三年一月六日から施行する。

附 則 (平成一三年七月一三日経済産業省令第一八四号)

この省令は、公布の日から施行する。

附 則 (平成一三年一月二九日経済産業省令第二二二号)

この省令は、平成十三年十二月二十八日から施行する。ただし、第五十八条の五の次に一条を加える改正規定(第五十八条の六第五項第二号に係る部分に限る。)は、平成十四年三月一日から施行する。

附 則 (平成一四年二月一四日経済産業省令第二四号) 抄

(施行期日)

- 第一条 この省令は、測量法及び水路業務法の一部を改正する法律(平成十三年法律第五十三号)の施行の日から施行する。

(出願)

- 第二条 この省令の施行前にした鉱業権の設定又は変更の出願については、なお従前の例による。

- 2 この省令の施行前にした鉱業権の設定の出願に係る鉱業出願地の変更の出願については、なお従前の例による。



3 この省令の施行の際現に試掘権の設定の出願をした者が、当該試掘出願地と重複してその目的となつてゐる鉱物と同種の鉱床中に存する鉱物を目的として、この省令の施行後、採掘権の設定又は変更の出願をする場合（その出願の区域の一部が改正後の鉱業法施行規則（以下「新規則」という。）第三条の二の規定による表示となつてゐる試掘鉱区又は試掘出願地に係る場合及び新規則第三条の二の規定による表示となつてゐる採掘出願地又は採掘出願地についての変更の出願をする場合を除く。）における当該出願の区域の表示については、なお従前の例による。この省令の施行の際現に採掘権の設定の出願をした者が、当該採掘出願地と重複してその目的となつてゐる鉱物と同種の鉱床中に存する鉱物を目的として、この省令の施行後、試掘権の設定又は変更の出願をする場合（その出願の区域の一部が新規則第三条の二の規定による表示となつてゐる採掘出願地に係る場合及び新規則第三条の二の規定による表示となつてゐる試掘鉱区又は試掘出願地についての変更の出願をする場合を除く。）における当該出願の区域の表示についても、同様とする。

4 この省令の施行の際現に存する試掘鉱区又は前三項の出願に基づき設定された試掘鉱区の試掘権者が、当該試掘鉱区と重複してその目的となつてゐる鉱物と同種の鉱床中に存する鉱物を目的として、この省令の施行後採掘権の設定又は変更の出願をする場合（その出願の区域の一部が新規則第三条の二の規定による表示となつてゐる試掘鉱区又は試掘出願地に係る場合及び新規則第三条の二の規定による表示となつてゐる採掘鉱区又は採掘出願地についての変更の出願をする場合を除く。）における当該出願の区域の表示については、なお従前の例による。

第三条 この省令の施行の際現に存する鉱業権又は前条の出願に基づき設定若しくは変更された鉱業権の鉱区（当該鉱区について変更の出願をする場合における出願の区域を含む。）の表示については、新規則第三条の二の規定にかかわらず、なお従前の例による。

2 経済産業局長は、前条及び前項の規定により従前の例によつてその区域又は鉱区の表示をした出願又は鉱業権について、その表示に加えて新規則第三条の二の規定による表示をすることができると。

3 経済産業局長は、前項の規定により新規則第三条の二の規定による表示をしようとするときは、当該表示の内容を当該出願をした者又は当該鉱区の鉱業権者に通知し、相当の期限を付して意見を提出する機会を与えなければならない。

4 第二項の規定によりその鉱区につき新規則第三条の二の規定による表示がされた鉱業権については、前条第四項及び第一項の規定は、適用しない。

（租鉱権）  
 第四条 前条第一項の規定により採掘鉱区の表示が従前の例による表示となつてゐる採掘権に係る租鉱権の設定又は変更の申請については、なお従前の例による。  
 2 前条の規定は、租鉱権に準用する。

（坑内実測図）

第五条 附則第三条第一項（前条第二項において準用する場合を含む。）の規定により採掘鉱区又は租鉱区の表示が従前の例による表示となつてゐる採掘権又は租鉱権に係る坑内実測図については、なお従前の例による。ただし、附則第三条第二項（前条第二項において準用する場合を含む。）の規定によりその出願の区域若しくは鉱区又は申請の区域若しくは租鉱区につき新規則第三条の二による表示がされた採掘権又は租鉱権に係る坑内実測図については、この限りでない。

附則（平成十五年一月六日経済産業省令第一号）  
 この省令は、公布の日から施行する。

附則（平成十五年二月三日経済産業省令第九号）  
 この省令は、行政手続等における情報通信の技術の利用に関する法律の施行の日（平成十五年二月三日）から施行する。

附則（平成十五年三月二八日経済産業省令第三三三三号）  
 この省令は、平成十五年四月一日から施行する。

附則（平成十六年三月二九日経済産業省令第四二二二号）  
 この省令は、平成十六年三月三十一日から施行する。

附則（平成十七年三月四日経済産業省令第一四四号）  
 この省令は、不動産登記法の施行の日（平成十七年三月七日）から施行する。

附則（平成十七年三月一一日経済産業省令第二二二二号）  
 この省令は、平成十七年四月一日から施行する。

附則（平成十七年四月一日から施行する。）  
 この省令は、平成十七年四月一日から施行する。

附則（平成十九年九月二八日経済産業省令第六七号）抄  
 （施行期日）

この省令は、平成十九年十月一日から施行する。

附則（平成二〇年二月二六日経済産業省令第九一〇号）  
 この省令は、株式等の取引に係る決済の合理化を図るための社債等の振替に関する法律等の一部を改正する法律の施行の日から施行する。

附則（平成二四年一月二二日経済産業省令第二二二二号）  
 この省令は、鉱業法の一部を改正する等の法律の施行の日（平成二四年一月二十一日）から施行する。

附則（平成二八年三月二九日経済産業省令第四三三三号）  
 この省令は、平成二八年四月一日から施行する。

附則（令和元年七月一日経済産業省令第一七七号）  
 この省令は、不正競争防止法等の一部を改正する法律の施行の日（令和元年七月一日）から施行する。

附 則 (令和元年二月三日経済産業省令第四九号)

この省令は、情報通信技術の活用による行政手続等に係る関係者の利便性の向上並びに行政運営の簡素化及び効率化を図るための行政手続等における情報通信の技術の利用に関する法律等の一部を改正する法律の施行の日から施行する。

附 則 (令和二年二月二十八日経済産業省令第九二号)

(施行期日)

第一条 この省令は、公布の日から施行する。

(経過措置)

第二条 この省令の施行の際現にあるこの省令による改正前の様式(次項において「旧様式」という。)により使用されている書類(第九十二条による改正前の電気事業法等の一部を改正する等の法律の施行に伴う経過措置に関する省令様式第十三を除く。)は、この省令による改正後の様式によるものとみなす。

2 この省令の施行の際現にある旧様式による用紙(第九十二条による改正前の電気事業法等の一部を改正する等の法律の施行に伴う経過措置に関する省令様式第十三を除く。)については、当分の間、これを取り繕って使用することができる。

附 則 (令和五年二月二十八日経済産業省令第六三号) 抄

この省令は、公布の日から施行する。

様式第1 (第2条の2関係) (平24経産令2・全改)

出願(申請)番号

23北経出試般第123号

備考

- 1 出願(申請)番号は、上記の例により、出願(申請)を受理した年、本省又は管轄経済産業局の名称を表示する文字、出願(申請)を表示する文字、試掘権又は採掘権(租鉱権)を表示する文字、特定区域(特定区域以外)を表示する文字及び番号をもって表示すること。
- 2 本省又は管轄経済産業局の名称は、次の表に掲げる文字をもってすること。

管轄経済産業局等	表示する文字
本省	経産
北海道経済産業局	北経
東北経済産業局	東北経
関東経済産業局	関経
中部経済産業局	中部経
近畿経済産業局	近経
中国経済産業局	中国経
四国経済産業局	四経
九州経済産業局	九経
沖縄総合事務局	沖経

- 3 出願(申請)の表示は、出願については「出」、申請については「申」の文字をもってすること。
- 4 試掘権又は採掘権(租鉱権)の表示は、試掘権については「試」、採掘権については「採」、租鉱権については「租」の文字をもって表示すること。
- 5 特定区域又は特定区域以外の表示は、特定区域については「特」、特定区域以外については「般」の文字をもって表示すること。
- 6 番号は、年ごとに更新すること。

様式第2(第4条第1項関係)

収	入
印	紙

試(採)掘権の設定願

年 月 日

経済産業局長 殿

住所(郵便番号)

ふりがな

試(採)掘出願人 氏名又は名称

(電話番号)

下記の区域について、試(採)掘権の設定の許可を受けたいので、区域図(及び鉱床説明書)を添えて、出願します。

記

- 1 出願の区域の所在地
- 2 出願の区域の面積
- 3 目的とする鉱物の名称

備考

- 1 願書には、所定の手数料に相当する額の収入印紙を貼ること(その収入印紙には、消印をしないこと。)
- 2 願書には、戸籍若しくは登記事項証明書又は日本国民若しくは日本国法人であることを証する書面を添えること。
- 3 自己の試掘鉱区と重複してその目的となつている鉱物と同種の鉱床中に存する鉱物を目的とする採掘権の設定の出願をする場合には、「4 試掘権の登録番号」を記載し、納税証明書又は現に鉱区税を滞納していることが天災その他のやむを得ない事由によるものであることを証する書面を添えること。
- 4 自己の試(採)掘出願地と重複してその目的となつている鉱物と同種の鉱床中に存する鉱物を目的とする採(試)掘権の設定の出願をする場合には、「4 もとの試(採)掘出願番号」を記載すること。
- 5 出願の区域の面積が350ヘクタールを超える場合には、その理由書を添えること。
- 6 氏名は本人が記名又は署名すること。
- 7 様式第2の1による事業計画書を添えること。
- 8 願書には、事業に要する資金の額及びその調達方法を記載した書類並びにこの資金の調達方法を確認すべき書類を添えること。
- 9 願書には、出願人が法人である場合にあっては、直前3年の貸借対照表及び損益計算書、定款並びに役員の履歴書を添えること。
- 10 願書には、主たる技術者の履歴書を添えること。
- 11 願書には、鉱物の掘採に係る体制を記載した書面を添えること。
- 12 願書には、法第29条第1項第3号イからハマまでのいずれにも該当しないことを誓約する書面を添えること。
- 13 鉱害賠償が生じた場合に備えた支払い能力を証する書面その他経理的基礎及び技術的能力を確認するために必要となる書類を添えること。

様式第2の1（第4条第3項第2号、第7条及び第23条第3項第2号関係）（平  
24経産令3・全改）

事業計画書

住所

鉱業権（租鉱権）出願（申請）人 氏名又は名称

- 1 目的とする鉱物の掘採計画
- 2 掘採の方法
- 3 掘採を行うための資金計画
- 4 掘採を行うための体制
- 5 予想される鉱害の範囲及び態様
  - (1) 土地の掘さくによるもの
  - (2) 坑水又は廃水の放流によるもの
  - (3) 捨石又は鉱さいのたい積によるもの
  - (4) 鉱煙の排出によるもの
  - (5) その他の原因によるもの
- 6 目的とする鉱物又はそれと類似のものに関する掘採の実績
- 7 鉱業権（租鉱権）の設定を受けようとする区域における探鉱の実績

様式第3 (第4条の3関係) (平24経産令2・全改)  
鉱床説明書

住所

採掘出願人 氏名又は名称

- 1 地質の状態
- 2 鉱床の状態
  - (1) 位置
  - (2) 走向
  - (3) 傾斜
  - (4) 厚さ
  - (5) 品位
  - (6) 鉱量
  - (7) その他
- 3 参考となる事項

備考

- 1 採掘出願地との関係を明示した地質図及び鉱床図を添付すること。
- 2 「2(7) その他」には、鉱床の確認方法、鉱量の算出方法等について記載すること。

様式第4 (第7条第1項関係) (平24経産令2・全改、令2経産令92・一部改正)

収 入  
印 紙

試(採)掘出願地の増加(減少又は増加及び減少)願

年 月 日

経済産業局長 殿

住所

試(採)掘出願人 氏名又は名称

下記の出願について、試(採)掘出願地の増加(減少又は増加及び減少)の許可を受けたいので、区域図(及び鉱床説明書)を添えて、出願します。

記

- 1 もとの出願番号
- 2 もとの出願の区域の所在地
- 3 もとの出願の区域の面積
- 4 もとの出願の年月日
- 5 増加(減少又は増加及び減少)しようとする土地の区域の所在地
- 6 増加(減少又は増加及び減少)しようとする土地の区域の面積
- 7 増加(減少又は増加及び減少)した後における出願の区域の所在地
- 8 合計(差引)面積

備考

様式第2の備考1、3、4、5、6、7、8、9、10、11、13と同様とする。

様式第5 (第8条第1項関係) (平24経産令2・全改、令2経産令92・一部改正)

収 入  
印 紙相続その他の一般承継 (死亡による共同鉱業出願人の脱退)  
以外による試 (採) 掘出願人の地位の承継願

年 月 日

経済産業局長 殿

住所 (郵便番号)

旧試 (採) 掘出願人 ふりがな  
氏名又は名称  
(電話番号)

住所 (郵便番号)

新試 (採) 掘出願人 ふりがな  
氏名又は名称  
(電話番号)

下記のとおり、試 (採) 掘出願人の地位を承継したいので、出願します。

記

- 1 出願番号
- 2 出願の区域の所在地
- 3 出願の区域の面積
- 4 出願の年月日
- 5 旧試 (採) 掘出願人 氏名又は名称
- 6 新試 (採) 掘出願人 氏名又は名称

備考

様式第2の備考1、2、6、7、8、9、10、11、12、13に準ずる。



様式第6 (第8条第2項関係) (平24経産令2・全改、令2経産令92・一部改正)

収 入 印 紙
------------------

相続その他の一般承継 (死亡による共同鉱業出願人の脱退)  
による試 (採) 掘出願人の地位の承継願

年 月 日

経済産業局長 殿

住所 (郵便番号)

試 (採) 掘出願人 ふりがな 氏名又は名称

(電話番号)

下記のとおり、試 (採) 掘出願人の地位を承継したいので、相続その他の一般承継 (死亡による共同鉱業出願人の脱退) を証する書面を添えて、出願します。

記

- 1 出願番号
- 2 出願区域の所在地
- 3 出願区域の面積
- 4 出願の年月日
- 5 旧試 (採) 掘出願人 氏名又は名称
- 6 新試 (採) 掘出願人 氏名又は名称

備考

- 1 様式第2の備考1、6、7、8、9、10、11、12、13に準ずる。
- 2 死亡による共同鉱業出願人の脱退の場合、死亡した者の相続人に鉱業出願人の地位が当然には承継されないため、契約において特約がある場合又は共同鉱業出願人全員の同意がある場合、この様式を提出すること。

様式第6の1（第8条第3項関係）（平24経産令2・全改、令2経産令92・一部改正）

相続その他の一般承継による試（採）掘出願人の地位の非承継届

年 月 日

経済産業局長 殿

住所（郵便番号）

氏名又は名称

（電話番号）

下記のとおり、試（採）掘出願人の地位の承継の放棄をするので、届け出ます。

記

- 1 出願番号
- 2 出願区域の所在地
- 3 出願区域の面積
- 4 出願の年月日
- 5 試（採）掘出願人 氏名又は名称

備考

- 1 様式第2の備考6に準ずる。
- 2 承継に係る事実を証する書面を添えること。

様式第7 (第12条第1項関係) (平24経産令2・全改、令2経産令92・一部改正)

収 入 印 紙
------------------

試(採)掘鉱区の増加(減少又は増加及び減少)願  
年 月 日

経済産業局長 殿

住所

試(採)掘権者 氏名又は名称

下記の試(採)掘権について、試(採)掘鉱区の増加(減少又は増加及び減少)の許可を受けたいので、区域図(及び鉱床説明書並びに抵当権者及び租鉱権者の承諾書)を添えて、出願します。


記

- 1 鉱業権の登録番号
- 2 鉱区の所在地
- 3 鉱区の面積
- 4 増加(減少又は増加及び減少)しようとする土地の区域の所在地
- 5 増加(減少又は増加及び減少)しようとする土地の区域の面積
- 6 増加(減少又は増加及び減少)した後における鉱区及び出願の区域の所在地
- 7 合計(差引)面積

備考

- 1 鉱区及び出願の区域の合計面積が350ヘクタールを超える場合には、その理由書を添えること。
- 2 その他は、様式第2の備考1、3、4、6、7、8、9、10、11、13と同様とする。

様式第8 (第12条の2関係) (平24経産令2・全改、令2経産令92・一部改正)

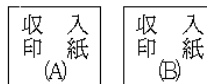

鉱区相互の間の鉱区増減願

年 月 日

経済産業局長 殿

住所

(A)採掘出願人 氏名又は名称

住所

(B)採掘出願人 氏名又は名称

下記の採掘権について、鉱区相互の間の鉱区増減の許可を受けたいので、区域図（並びに抵当権者及び租鉱権者の承諾書又は決定書等）を添えて、出願します。

記

## 1 (A)採掘権

- (1) 採掘権の登録番号
- (2) 鉱区の所在地
- (3) 鉱区の面積
- (4) 増加（増加及び減少）しようとする土地の区域の所在地
- (5) 増加（増加及び減少）しようとする土地の区域の面積

## 2 (B)採掘権

- (1) 採掘権の登録番号
- (2) 鉱区の所在地
- (3) 鉱区の面積
- (4) 減少（増加及び減少）しようとする土地の区域の所在地
- (5) 減少（増加及び減少）しようとする土地の区域の面積

## 3 増加（増加及び減少）した後における(A)鉱区及び出願の区域

- (1) 鉱区及び出願の区域の所在地
- (2) 鉱区及び出願の区域の合計（差引）面積

## 4 減少（増加及び減少）した後における(B)鉱区及び出願の区域

- (1) 鉱区及び出願の区域の所在地
- (2) 鉱区及び出願の区域の差引（合計）面積

## 5 鉱区相互の間の鉱区増減を必要とする理由

備考

- 1 法第89条第1項の規定による協議に基づいてする出願の場合には、「6 勧告の年月日及び勧告の内容」を記載すること。

- 2 法第95条第1項の規定により協議がととのつたものとみなされたときにする出願の場合には、当事者の一方が記名又は署名して提出することができる。
- 3 その他は、様式第2の備考1、6、7、8、9、10、11、13及び様式第7の備考1と同様とする。

様式第9（第13条関係）（平24経産令2・全改、令2経産令92・一部改正）

収 入 印 紙
------------------

掘進増区願

年 月 日

経済産業局長 殿

住所

採掘権者 氏名又は名称

下記の採掘権について、掘進増区の許可を受けたいので、区域図、鉱床説明書並びに隣接鉱区の鉱業権者及び抵当権者の承諾書（決定書等）を添えて、出願します。

記

- 1 採掘権の登録番号
- 2 鉱区の所在地
- 3 鉱区の面積
- 4 被掘進鉱業権の登録番号
- 5 被掘進鉱区の所在地
- 6 被掘進鉱区的面積
- 7 増加しようとする土地の区域の所在地
- 8 増加しようとする土地の区域の面積
- 9 特定した鉱床
- 10 合計面積

備考

様式第2の備考1、6、7、8、9、10、12、13及び様式第7の備考1と同様とする。

様式第10 (第14条第1項関係) (平24経産令2・全改、令2 経産令92・一部改正)

収 入  
印 紙

採掘鉱区分割願

年 月 日

経済産業局長 殿

住所

採掘権者 氏名又は名称

下記の採掘権について、鉱区の分割の許可を受けたいので、区域図及び関係図  
(並びに抵当権者及び租鉱権者の承諾書)を添えて、出願します。

記

- 1 採掘権の登録番号
- 2 鉱区の所在地
- 3 鉱区の面積
- 4 分割後の鉱区
  - (A)採掘権
    - (1) 鉱区の所在地
    - (2) 鉱区的面積
  - (B)採掘権 (以下(A)採掘権の例によること。)

備考

様式第2の備考1、6と同様とする。

様式第11 (第14条第1項関係) (平24経産令2・全改、令2 経産令92・一部改正)

収入  
印紙

採掘鉱区合併願

年 月 日

経済産業局長 殿

住所

採掘権者 氏名又は名称

下記の採掘権について、鉱区の合併の許可を受けたいので、区域図及び関係図（並びに抵当権者の承諾書及び抵当権の順位に関する協定書）を添えて、出願します。

記

## 1 合併する鉱区

## (A)採掘権

- (1) 採掘権の登録番号
- (2) 鉱区の所在地
- (3) 鉱区の面積
- (4) 目的とする鉱物の名称

(B)採掘権 (以下(A)採掘権の例によること。)

(C)採掘権 (以下(A)採掘権の例によること。)

## 2 合併後の鉱区の所在地

## 3 合計面積

## 4 目的とする鉱物の名称

## 備考

- 1 合併後の鉱区が350ヘクタールを超える場合には、その理由書を添えること。
- 2 その他は、様式第2の備考1、6と同様とする。



様式第12 (第14条第2項関係) (平24経産令2・全改、令2経産令92・一部改正)

収  
入  
印  
紙

## 採掘鉱区の分割及び合併願

年 月 日

経済産業局長 殿

住所

採掘権者 氏名又は名称

下記の採掘権について、採掘鉱区の分割及び合併の許可を受けたいので、区域図及び関係図（並びに抵当権者の承諾書、抵当権の順位に関する協定書及び租鉱権者の承諾書）を添えて、出願します。

## 記

## 1 分割する鉱区

## (A)採掘権

- (1) 採掘権の登録番号
- (2) 鉱区の所在地
- (3) 鉱区の面積
- (4) 目的とする鉱物の名称

(B)採掘権（以下(A)採掘権の例によること。）

(C)採掘権（以下(A)採掘権の例によること。）

## 2 合併する区域

## (A)採掘権に係る区域

- (1) 採掘権の登録番号
- (2) その区域の所在地
- (3) その区域の面積
- (4) 目的とする鉱物の名称

(B)採掘権に係る区域（以下(A)採掘権に係る区域の例によること。）

(C)採掘権に係る区域（以下(A)採掘権に係る区域の例によること。）

## 3 分割及び合併後の鉱区

## (1) 残存する区域

## (A)採掘権に係る残存区域

- イ 採掘権の登録番号
- ロ その区域の所在地
- ハ その区域の面積
- ニ 目的とする鉱物の名称

(B)採掘権に係る残存区域（以下(A)採掘権に係る残存区域の例によること。）

(C)採掘権に係る残存区域（以下(A)採掘権に係る残存区域の例によること。）

(2) 合併した区域

イ その区域の所在地

ロ その区域の合計面積

ハ 目的とする鉱物の名称

備考

- 1 分割及び合併後の鉱区の面積が350ヘクタールを超える場合には、その理由書を添えること。
  - 2 その他は、様式第2の備考1、6と同様とする。
-

様式第12の1 (第14条の2第1項関係) (平24経産令2・全改、令2経産令92・一部改正)

収 入 印 紙
------------------

鉱業権移転申請

年 月 日

経済産業局長 殿

住所 (郵便番号)  
旧試 (採) 掘権者 ふりがな 氏名又は名称  
(電話番号)

住所 (郵便番号)  
新試 (採) 掘権者 ふりがな 氏名又は名称  
(電話番号)

下記のとおり、試 (採) 掘権の移転の許可を受けたいので、契約書を添えて、申請します。

記

- 1 試 (採) 掘権の登録番号
- 2 鉱区の所在地
- 3 鉱区の面積
- 4 目的とする鉱物の名称

備考

- 1 様式第2の備考1、2、6、7、8、9、10、11、12、13に準ずる。
- 2 契約書に新旧試 (採) 掘権者の印鑑証明書を添付すること。

様式第12の2(第14条の3関係) (平24経産令2・全改、令2経産令92・一部改正)

収 入 印 紙
------------------

相続その他の一般承継による鉱業権取得届

年 月 日

経済産業局長 殿

住所(郵便番号)

試(採)掘権者 <sup>ふりがな</sup>氏名又は名称  
(電話番号)

下記のとおり、相続その他の一般承継によつて鉱業権を取得したので、相続その他の一般承継を証する書面を添えて、届け出ます。

記

- 1 試(採)掘権の登録番号
- 2 試(採)掘区域の所在地
- 3 試(採)掘区域の面積
- 4 目的とする鉱物の名称
- 5 旧試(採)掘権者 氏名又は名称
- 6 新試(採)掘権者 氏名又は名称

備考

様式第2の備考1、2、6、7、8、9、10、11、12、13に準ずる。

様式第13 (第20条第1項関係) (平24経産令2・全改、令2 経産令92・一部改正)

収 入 印 紙
------------------

試掘権の存続期間の延長申請

年 月 日

経済産業局長 殿

住所

試掘権者 氏名又は名称

下記の試掘権について、存続期間の延長の許可を受けたいので、探鉱の実績を説明する書面及び納税証明書等を添えて、申請します。

記

- 1 試掘権の登録番号
- 2 登録年月日
- 3 鉱区の所在地
- 4 目的とする鉱物の名称
- 5 地質及び鉱床の状態
- 6 探鉱の実績
- 7 探鉱の継続を必要とする理由

備考

- 1 「納税証明書等」とは、鉱区税納税証明書又は現に鉱区税を滞納していることが天災その他やむを得ない事由によるものであることを証する書面をいう。
- 2 その他は、様式第2の備考1、6に準ずる。

様式第13の1 (第22条の2第1項関係) (平24経産令2・全改、令2経産令92・一部改正)

収 入 印 紙
------------------

特定区域での試(採)掘権の設定申請

年 月 日

経済産業大臣又は経済産業局長 殿

住所(郵便番号)

試(採)掘申請人 <sup>ふりがな</sup>氏名又は名称  
(電話番号)

下記の区域について、試(採)掘権の設定の許可を受けたいので、事業計画書及び区域図を添えて、申請します。

記

- 1 申請の区域の所在地
- 2 申請の区域の面積
- 3 目的とする特定鉱物の名称

備考

- 1 様式第2の備考1、2、3、4、6、8、9、10、11、12、13に準ずる。
- 2 区域図には、鉱業権を設定しようとする土地の区域と法第38条第1項の規定により指定された特定区域との関係を明示すること。
- 3 海域に申請する鉱区の全部又は一部が設定される場合は、経済産業大臣に申請すること。それ以外の区域に係る申請は、その鉱区の所在地を管轄する経済産業局長に申請すること。

様式第13の2(第22条の2第2項、第22条の3関係)(平24経産令2・全改)

## 事業計画書

年 月 日

住所

試(採)掘申請人 氏名又は名称

- 1 法第38条第4項第5号に規定する期間中の特定鉱物の掘採計画
- 2 掘採の方法
- 3 掘採を行うための資金計画
- 4 掘採を行うための体制
- 5 予想される鉱害の範囲及び態様
  - (1) 土地の掘さくによるもの
  - (2) 坑水又は廃水の放流によるもの
  - (3) 捨石又は鉱さいのたい積によるもの
  - (4) 鉱煙の排出によるもの
  - (5) その他の原因によるもの
- 6 目的とする特定鉱物又はそれと類似のものに関する掘採の実績
- 7 鉱業権の設定を受けようとする区域における探鉱の実績及び探査で得られた情報を踏まえた鉱床の評価
- 8 採掘権の設定を受けようとする区域における試掘の実績及び試掘で得られた情報を踏まえた鉱床の評価(採掘権の申請の場合に限る。)
- 9 特定鉱物の販路(採掘権の申請の場合に限る。)その他必要な事項

様式第13の3 (第22条の4第1項関係) (平24経産令2・全改、令2経産令92・一部改正)

収入  
印紙

特定区域での試掘権者による採掘権の設定申請

年 月 日

経済産業大臣又は経済産業局長 殿

住所(郵便番号)

採掘申請人 ふりがな 氏名又は名称

(電話番号)

下記の区域について、採掘権の設定の許可を受けたいので、事業計画書、区域図及び採掘権の設定を受けようとする区域における特定鉱物の試掘の実績を説明する書面を添えて、申請します。

記

- 1 申請の区域の所在地
- 2 申請の区域の面積
- 3 目的とする特定鉱物の名称

備考

- 1 様式第2の備考1、2、3、4、6、8、9、10、11、12、13に準ずる。
- 2 様式第13の1の備考3と同様とする。
- 3 区域図には、鉱業権を設定しようとする土地の区域と法第38条第1項の規定により指定された特定区域との関係を明示すること。



様式第13の4 (第22条の4第3項、第22条の6関係) (平24経産令2・全改)

## 事業計画書

年 月 日

住所

採掘申請人 氏名又は名称

- 1 第22条の5に規定する期間中の特定鉱物の掘採計画
- 2 掘採の方法
- 3 掘採を行うための資金計画
- 4 掘採を行うための体制
- 5 予想される鉱害の範囲及び態様
  - (1) 土地の掘さくによるもの
  - (2) 坑水又は廃水の放流によるもの
  - (3) 捨石又は鉱さいのたい積によるもの
  - (4) 鉱煙の排出によるもの
  - (5) その他の原因によるもの
- 6 目的とする特定鉱物又はそれと類似のものに関する掘採の実績
- 7 鉱業権の設定を受けようとする区域における探鉱の実績及び探査で得られた情報を踏まえた鉱床の評価
- 8 採掘権の設定を受けようとする区域における試掘の実績及び試掘で得られた情報を踏まえた鉱床の評価
- 9 特定鉱物の販路その他必要な事項

様式第13の5 (第22条の7第1項関係) (平24経産令2・全改、令2経産令92・一部改正)

収入  
印紙

特定区域内の鉱区の増減申請

年 月 日

経済産業大臣又は経済産業局長 殿

住所

鉱業権者 氏名又は名称

下記の区域について、鉱区の増減の許可を受けたいので、事業計画書及び区域図を添えて、申請します。

記

- 1 試(採)掘権の登録番号
- 2 申請の区域の所在地
- 3 申請の区域の面積
- 4 目的とする鉱物の名称

備考

- 1 様式第2の備考1、6、8、9、10、13に準ずる。
- 2 様式第13の1の備考3と同様とする。
- 3 区域図には、鉱区及び法第38条第1項の規定により指定された特定区域と増減しようとする土地の区域との関係を明示すること。
- 4 抵当権が設定されている採掘権について採掘鉱区の減少の申請をしようとするときは、申請書に抵当権者の承諾書を添えて提出すること。

様式第14 (第23条第1項関係) (平24経産令2・全改、令2 経産令92・一部改正)

収入  
印紙

租鉱権の設定申請

年 月 日

経済産業局長 殿

住所 (郵便番号)

租鉱権者となろうとする者 ふりがな  
氏名又は名称  
(電話番号)

住所 (郵便番号)

採掘権者 ふりがな  
氏名又は名称  
(電話番号)

下記の区域について、租鉱権の設定の認可を受けたいので、区域図 (並びに鉱床図及びその説明書)、理由書及び契約書を添えて、申請します。

記

## 1 租鉱権を設定しようとする採掘権

- (1) 採掘権の登録番号
- (2) 鉱区の所在地
- (3) 鉱区の面積

## 2 租鉱権を設定しようとする区域

- (1) 申請の区域の所在地
- (2) 申請の区域の面積
- (3) 目的とする鉱物の名称
- (4) 鉱床を特定したときは、その鉱床
- (5) 存続期間
- (6) 租鉱料
- (7) 租鉱料の支払の時期
- (8) 租鉱料の支払の方法

備考

様式第2の備考1、2、6、7、8、9、10、11、12、13に準ずる。

様式第15 (第24条第1項関係) (平24経産令2・全改、令2経産令92・一部改正)

収入  
印紙

租鉱権の増加(減少又は増加及び減少)申請

年 月 日

経済産業局長 殿

住所(郵便番号)

租鉱権者

ふりがな  
氏名又は名称  
(電話番号)

住所(郵便番号)

採掘権者

ふりがな  
氏名又は名称  
(電話番号)

下記の租鉱権について、租鉱区の増加(減少又は増加及び減少)の認可を受けた  
いので、区域図(並びに鉱床図及びその説明書)、理由書及び契約書を添えて、申  
請します。

記

- 1 租鉱区の増減をしようとする採掘権
  - (1) 採掘権の登録番号
  - (2) 鉱区の所在地
  - (3) 鉱区の面積
- 2 租鉱区及び租鉱区の増減をしようとする区域
  - (1) 租鉱権の登録番号
  - (2) 租鉱区の所在地
  - (3) 租鉱区の面積
  - (4) 増加(減少又は増加及び減少)しようとする土地の区域の所在地
  - (5) 増加(減少又は増加及び減少)しようとする土地の区域の面積
  - (6) 増加(減少又は増加及び減少)した後における租鉱区及び申請の区域の所在地
  - (7) 合計(差引)面積
  - (8) 鉱床を特定したときは、その鉱床
  - (9) 存続期間
  - (10) 租鉱料
  - (11) 租鉱料の支払の時期
  - (12) 租鉱料の支払の方法

備考

様式第2の備考1、6、7、8、9、10、11、13に準ずる。

様式第16 (第25条関係) (平24経産令2・全改、令2 経産令92・一部改正)

収 入  
印 紙

## 租鉱権の存続期間の延長申請

年 月 日

経済産業局長 殿

住所

租鉱権者 氏名又は名称

住所

採掘権者 氏名又は名称

下記の租鉱権について、存続期間の延長申請の認可を受けたいので、採掘の実績を説明する書面及び契約書を添えて、申請します。

## 記

- 1 採掘権の登録番号
- 2 租鉱権の登録番号
- 3 登録年月日
- 4 存続期間
- 5 租鉱区の所在地
- 6 目的とする鉱物の名称
- 7 採掘の実績
- 8 延長する理由
- 9 延長する期間

備考

様式第2の備考1、6に準ずる。

様式第17 (第26条の2第1項関係) (平24経産令2・全改、令2経産令92・一部改正)

## 事業着手の延期申請

年 月 日

経済産業大臣又は経済産業局長 殿

住所

鉱業権者 氏名又は名称

下記の鉱区について、事業着手の延期の認可を受けたいので申請します。

## 記

- 1 鉱業権の登録番号
- 2 鉱区の所在地
- 3 目的とする鉱物の名称
- 4 鉱山の名称
- 5 施業案の届出(認可)
- 6 鉱業権の設定又は移転の登録のあった年月日
- 7 事業着手の延期の期間  
年 月 日から  
年 月 日まで
- 8 事業着手の延期の理由

## 備考

- 1 「5」には、施業案の届出(認可)の年月日を記載すること。
- 2 様式第2の備考6に準ずる。
- 3 様式第13の1の備考3と同様とする。

様式第18 (第26条の2第2項関係) (平24経産令2・全改、令2経産令92・一部改正)

## 事業休止の申請

年 月 日

経済産業大臣又は経済産業局長 殿

住所

鉱業権者 氏名又は名称

下記の鉱区について、事業の休止の認可を受けたいので、申請します。

## 記

- 1 鉱業権の登録番号
- 2 鉱区の所在地
- 3 目的とする鉱物の名称
- 4 鉱山の名称
- 5 施業案の届出(認可)
- 6 事業着手年月日
- 7 事業休止の期間

年 月 日から

年 月間

年 月 日まで

- 8 事業休止の理由

備考

様式第17の備考と同様とする。



様式第19（第26条の2第3項関係）（平24経産令2・全改、令2経産令92・一部改正）

事業再開届

年 月 日

経済産業大臣又は経済産業局長 殿

住所

鉱業権者 氏名又は名称

下記の鉱区について、休止していた事業を開始したので、届け出ます。

記

- 1 鉱業権の登録番号
- 2 鉱区の所在地
- 3 目的とする鉱物の名称
- 4 鉱山の名称
- 5 施業案の届出（認可）
- 6 事業着手年月日
- 7 事業休止の期間

年 月 日から

年 月間

年 月 日まで

- 8 事業再開年月日

備考

様式第17の備考に準ずる。

様式第20（第27条第1項及び第2項、第27条の2第1項及び第2項関係）（平24

経産令2・全改、令2経産令92・一部改正）

（その1）

採掘権に関する施業案（金属鉱山等）

年 月 日

経済産業大臣又は経済産業局長 殿

住所

採掘権者 氏名又は名称

- 1 鉱区の所在地及び面積
- 2 採掘権の登録番号
- 3 鉱山の名称
- 4 目的とする鉱物の名称
- 5 探鉱又は採鉱に関する事項
  - (1) 地質の状態
  - (2) 主要な鉱床の位置、走向、傾斜及び厚さ
  - (3) 探鉱の方法
  - (4) 採鉱の方法
  - (5) 1年間における粗鉱の採掘予定量及び予定平均品位
  - (6) 採掘を行うための資金計画
  - (7) 採掘を行うための体制
- 6 運搬に関する事項
- 7 選鉱及び製錬に関する事項
  - (1) 選鉱及び製錬の方法
  - (2) 1年間における鉱産物の産出予定量及び予定平均品位
- 8 操業上の危害予防に関する事項
  - (1) 通気及び排水に関する事項
  - (2) 作業の安全その他人に対する危害の予防に関する事項
  - (3) 坑外又は坑内の施設の保全に関する事項
  - (4) 鉱害の防止のための施設に関する事項
    - イ 鉱物の置場及び捨石、鉱さいのたい積場の位置及び構造
    - ロ 坑水、廃水、鉱煙等の処理施設に関する事項
    - ハ その他
- 9 重複鉱区又は隣接鉱区の鉱業権者との操業の調整に関する事項（鉱業権者が同一である場合を含む。）

備考

- 1 様式第2の備考6に準ずる。

- 2 様式第13の1の備考3に準ずる。
- 3 第27条の2第1項に基づく施業案の認可の申請の場合は、説明図及び事業計画書並びに事業計画書の内容に即して定めた施業案であることを説明した書面を添えて提出のこと。
- 4 第27条の2第2項に基づく施業案の変更の認可の申請の場合は、説明図及び変更の理由を記載した書面を添えて提出のこと。

(その2)

試掘権に関する施業案（金属鉱山等）

年 月 日

経済産業大臣又は経済産業局長 殿

住所

試掘権者 氏名又は名称

- 1 鉱区の所在地及び面積
- 2 試掘権の登録番号
- 3 鉱山の名称
- 4 目的とする鉱物の名称
- 5 試掘に関する事項
  - (1) 地質の状態
  - (2) 試掘の方法
  - (3) 試掘を行うための資金計画
  - (4) 試掘を行うための体制
- 6 操業上の危害予防に関する事項
  - (1) 通気及び排水に関する事項
  - (2) 作業の安全その他人に対する危害の予防に関する事項
  - (3) 坑外又は坑内の施設の保全に関する事項
  - (4) 鉱害の防止のための施設に関する事項
    - イ 鉱物の置場及び捨石、鉱さいのたい積場の位置及び構造
    - ロ 坑水、廃水、鉱煙等の処理施設に関する事項
    - ハ その他

備考

- 1 様式第2の備考6に準ずる。
- 2 様式第13の1の備考3に準ずる。
- 3 第27条の2第1項に基づく施業案の認可の申請の場合は、説明図及び事業計画書並びに事業計画書の内容に即して定めた施業案であることを説明した書面を添えて提出のこと。
- 4 第27条の2第2項に基づく施業案の変更の認可の申請の場合は、説明図及び変更の理由を記載した書面を添えて提出のこと。

(その3)

採掘権に関する施業案（石炭又は亜炭鉱山）

年 月 日

経済産業大臣又は経済産業局長 殿

住所

採掘権者 氏名又は名称

- 1 鉱区の所在地及び面積
- 2 採掘権の登録番号
- 3 鉱山及び石炭又は亜炭坑の名称
- 4 目的とする鉱物の名称
- 5 採炭又は採炭に関する事項
  - (1) 地質の状態
  - (2) 主要な炭層の位置、走向、傾斜及び厚さ
  - (3) 埋蔵炭量及び可採炭量
  - (4) 採炭の方法
  - (5) 1年間における予定出炭量
- 6 運搬に関する事項
- 7 選炭に関する事項
- 8 採業上の危害予防に関する事項
  - (1) 通気、排水、照明及び発破に関する事項
  - (2) 作業の安全その他人に対する危害の予防に関する事項
  - (3) 坑外又は坑内の施設の保全に関する事項
  - (4) 鉱害の防止のための施設に関する事項
    - イ 貯炭場及び捨石のたい積場の位置及び構造
    - ロ 坑水、廃水、水脈等の処理施設に関する事項
    - ハ その他
- 9 重複鉱区又は隣接鉱区の鉱業権者との採業の調整に関する事項（鉱業権者が同一である場合を含む。）

備考

- 1 様式第2の備考6に準ずる。
- 2 施業案の説明図には、石炭又は亜炭坑の範囲を明示すること。

(その4)

試掘権に関する施業案（石炭又は亜炭鉱山）

年 月 日

経済産業大臣又は経済産業局長 殿

住所

試掘権者 氏名又は名称

- 1 鉱区の所在地及び面積
- 2 試掘権の登録番号
- 3 鉱山及び石炭又は亜炭坑の名称
- 4 目的とする鉱物の名称
- 5 試掘に関する事項
  - (1) 地質の状態
  - (2) 試掘の方法
- 6 操業上の危害予防に関する事項
  - (1) 通気、排水、照明及び発破に関する事項
  - (2) 作業の安全その他人に対する危害の予防に関する事項
  - (3) 坑外又は坑内の施設の保全に関する事項
  - (4) 鉱害の防止のための施設に関する事項
    - イ 捨石等のたい積場の位置及び構造
    - ロ 坑水、廃水、水脈等の処理施設に関する事項
    - ハ その他

備考

- 1 様式第2の備考6に準ずる。
- 2 様式第20（その3）の備考と同様とする。

(その5)

採掘権に関する施業案（石油、可燃性天然ガス又はアスファルト鉱山）

年 月 日

経済産業大臣又は経済産業局長 殿

住所

採掘権者 氏名又は名称

- 1 鉱区の所在地及び面積
- 2 採掘権の登録番号
- 3 鉱山の名称
- 4 目的とする特定鉱物の名称
- 5 試掘又は採掘に関する事項
  - (1) 地質の状態
  - (2) 主要な油層、ガス層又はアスファルト鉱床の位置及び厚さ
  - (3) 試掘の方法
  - (4) 採掘の方法
  - (5) 1年間における産出予定量
  - (6) 採掘を行うための資金計画
  - (7) 採掘を行うための体制
- 6 運搬に関する事項
- 7 処理に関する事項
- 8 操業上の危害予防に関する事項
  - (1) 作業の安全その他人に対する危害の予防に関する事項
  - (2) 施設の保全に関する事項
  - (3) 汚水又は廃物の処理方法等鉱害の防止のための施設に関する事項

備考

- 1 様式第2の備考6に準ずる。
- 2 様式第13の1の備考3に準ずる。
- 3 第27条の2第1項に基づく施業案の認可の申請の場合は、説明図及び事業計画書並びに事業計画書の内容に即して定めた施業案であることを説明した書面を添えて提出のこと。
- 4 第27条の2第2項に基づく施業案の変更の認可の申請の場合は、説明図及び変更の理由を記載した書面を添えて提出のこと。

(その6)

試掘権に関する施業案（石油、可燃性天然ガス又はアスファルト鉱山）

年 月 日

経済産業大臣又は経済産業局長 殿

住所

試掘権者 氏名又は名称

- 1 鉱区の所在地及び面積
- 2 試掘権の登録番号
- 3 鉱山の名称
- 4 目的とする特定鉱物の名称
- 5 試掘に関する事項
  - (1) 地質の状態
  - (2) 試掘の方法
  - (3) 試掘を行うための資金計画
  - (4) 試掘を行うための体制
- 6 操業上の危害予防に関する事項
  - (1) 作業の安全その他人に対する危害の予防に関する事項
  - (2) 施設の保全に関する事項
  - (3) 汚水又は廃物の処理方法等鉱害の防止のための施設に関する事項

備考

- 1 様式第2の備考6に準ずる。
- 2 様式第13の1の備考3に準ずる。
- 3 第27条の2第1項に基づく施業案の認可の申請の場合は、説明図及び事業計画書並びに事業計画書の内容に即して定めた施業案であることを説明した書面を添えて提出のこと。
- 4 第27条の2第2項に基づく施業案の変更の認可の申請の場合は、説明図及び変更の理由を記載した書面を添えて提出のこと。



様式第21 (第27条の4関係) (平24経産令2・全改、令2経産令92・一部改正)

収 入  
印 紙

鉱種名変更届

年 月 日

経済産業大臣又は経済産業局長 殿

住所

鉱業権者 氏名又は名称

下記の鉱業権について、鉱物の存在の確認を受けたいので、説明書を添えて、届け出ます。

記

- 1 鉱業権の登録番号
- 2 鉱区の所在地
- 3 現に登録を受けている鉱種名
- 4 確認を受けようとする鉱種名

備考

- 1 様式第2の備考1、6に準ずる。
- 2 様式第13の1の備考3に準ずる。

様式第22 (第27条の5関係) (平24経産令2・全改、令2経産令92・一部改正)

## 鉱業事務所設置届

年 月 日

経済産業大臣又は経済産業局長 殿

住所

鉱業権者 氏名又は名称

下記のとおり、鉱業事務所を設置したので、届け出ます。

## 記

- 1 鉱業権の登録番号
- 2 鉱区の所在地
- 3 目的とする鉱物の名称
- 4 鉱山の名称
- 5 事業着手年月日
- 6 鉱業事務所の所在地及び電話番号
- 7 最寄りの駅 ( 線 駅)

## 備考

- 1 最寄りの駅から鉱業事務所までの略図を添えること。
- 2 この届書の記載内容に変更があつた場合も届け出ること。
- 3 様式第2の備考6に準ずる。
- 4 様式第13の1の備考3に準ずる。

様式第22の1(第30条の3関係) (平24経産令2・全改、令2経産令92・一部改正)

特定区域に係る鉱区の定期報告書

年 月 日

経済産業大臣又は経済産業局長 殿

住所

試(採)掘権者 氏名又は名称

下記のとおり、特定区域に係る鉱区の定期報告を行います。

記

- 1 鉱業権の登録番号
- 2 鉱区の所在地
- 3 目的とする特定鉱物の名称
- 4 鉱山の名称
- 5 毎年3月末日時点における法第63条の2第1項又は第2項で定めた施業案の進捗状況
- 6 毎年3月末日までの1年間における特定鉱物の掘採の状況
- 7 毎年3月末日時点における特定鉱物の鉱床の状態
- 8 毎年3月末日までの1年間における鉱産物の数量、その販売の数量、金額及び販売先

備考

様式第2の備考6に準ずる。

様式第23 (第31条第2項関係) (平24経産令2・全改、令2 経産令92・一部改正)

## 鉱業代理人選任届

年 月 日

経済産業大臣又は経済産業局長 殿

住所

鉱業権者 氏名又は名称

下記のとおり、鉱業代理人を選任したので、届け出ます。

## 記

- 1 鉱業権の登録番号
- 2 鉱区の所在地
- 3 目的とする鉱物の名称
- 4 鉱山の名称
- 5 鉱業代理人 住所及び氏名
- 6 委任の範囲

## 備考

- 1 様式第2の備考6に準ずる。
- 2 様式第13の1の備考3に準ずる。

様式第24 (第31条第2項関係) (平24経産令2・全改、令2 経産令92・一部改正)

鉱業代理人変更届

年 月 日

経済産業大臣又は経済産業局長 殿

住所

鉱業権者 氏名又は名称

下記のとおり、鉱業代理人を変更したので、届け出ます。

記

- 1 鉱業権の登録番号
- 2 鉱区の所在地
- 3 目的とする鉱物の名称
- 4 鉱山の名称
- 5 旧鉱業代理人 住所及び氏名
- 6 新鉱業代理人 住所及び氏名
- 7 委任の範囲

備考

- 1 様式第2の備考6に準ずる。
- 2 様式第13の1の備考3に準ずる。

様式第25 (第31条第2項関係) (平24経産令2・全改、令2 経産令92・一部改正)

鉱業代理人代理権消滅届

年 月 日

経済産業大臣又は経済産業局長 殿

住所

鉱業権者 氏名又は名称

下記のとおり、鉱業代理人の代理権は消滅したので、届け出ます。

記

- 1 鉱業権の登録番号
- 2 鉱区の所在地
- 3 目的とする鉱物の名称
- 4 鉱山の名称
- 5 鉱業代理人 住所及び氏名
- 6 委任の範囲

備考

- 1 様式第2の備考6に準ずる。
- 2 様式第13の1の備考3に準ずる。

様式第26 (第4条第1項、第22条の2第1項、第22条の4第1項、第23条第1項及び第24条第1項関係) (平24経産令2・全改)

試(採)掘区域図(世界測地系)


縮尺

年 月 日出願

住所

試(採)掘出願人 氏名又は名称

- 1 出願又は申請の区域の所在地
- 2 出願又は申請の区域の面積
- 3 目的とする鉱物の名称
- 4 平面直角座標系の系番号

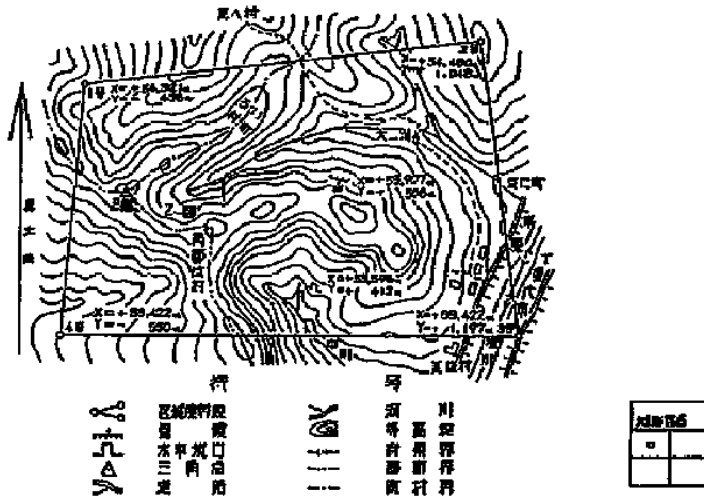

備考

- 1 試(採)掘区域図(世界測地系)は、上記の例により作成すること。
- 2 区域図の縮尺は、10,000分の1とすること。ただし、法第21条第1項に基づいて設定された鉱区においては、その区域の面積が20ヘクタール未満のとき又は縮尺10,000分の1によつては区域が明示し難いときは、5,000分の1とすることができる。法第40条第3項若しくは第7項又は法第41条第1項に基づいて設定された鉱区においては、10,000分の1によつては区域が明示し難いときは、縮尺を明記の上、適宜の縮尺によること。
- 3 地形図名欄には、試(採)掘出願地を含む国土地理院発行の50,000分の1地形図が発行されている区域の場合は、その図名を記載し、さらに、当該出願地の位置が当該地形図を4等分した区画のうち、いずれの区画に該当するかを○

印で表示すること。

- 4 符号は、国土地理院発行の50,000分の1の地形図の図式記号及び日本工業規格鉱山記号（J I S M 0101）によること。
  - 5 符号のうち、次に掲げるものは、それぞれの色別によること。
    - 赤色・・・三角点の標高、真北線、出願の区域の頂点及びその番号、頂点の座標値、境界線
    - 青色・・・河川、湿地、湖沼、海岸線
    - かつ色・・・道路
    - 黒色・・・三角点、等高線
  - 6 用紙は、上質紙、和紙、合成紙その他の長期保存に適したものをを用いること。
  - 7 記載には、印刷インク、ボールペン（水性かつ染料を使用したものを除く）、絵具、墨その他の退色し、又は消失しないものをを用いること。
  - 8 肩書は、原則として、図面左上に書くこと。
-



様式第27 (第29条関係) (平24経産令2・全改)

(その1)


坑内実測図 (平面図)

縮尺

住所

採掘権者 氏名又は名称

- 1 採掘権の登録番号
- 2 採掘鉱区の所在地
- 3 目的とする鉱物の名称

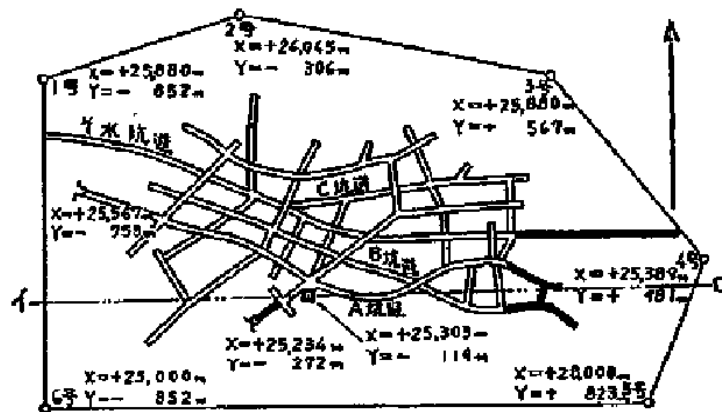

符		号	
	鉱区線		電動ポンプ
	本平坑口		正断層
	坑外立坑口		白坑
	坑内立坑口		戻水立坑口
	電動巻揚機		

備考

- 1 坑内実測図は、上記の例により作成すること。
- 2 縮尺は、1,000分の1とすること。ただし、この縮尺によつて表わし難いときは、適宜の縮尺によること。
- 3 軌道を設けた坑道又は機械等を設置した場所であつて、この図の縮尺によつて図上に表わし難いものは、適宜の縮尺によること。
- 4 符号は、日本工業規格鉱山記号 (J I S M 0101) によること。
- 5 坑道の上下は色で区別すること。

(その2)

坑内実測図 (断面図)


縮尺

住所

採掘権者 氏名又は名称

- 1 採掘権の登録番号
- 2 採掘鉱区の所在地
- 3 目的とする鉱物の名称

イ口断面図

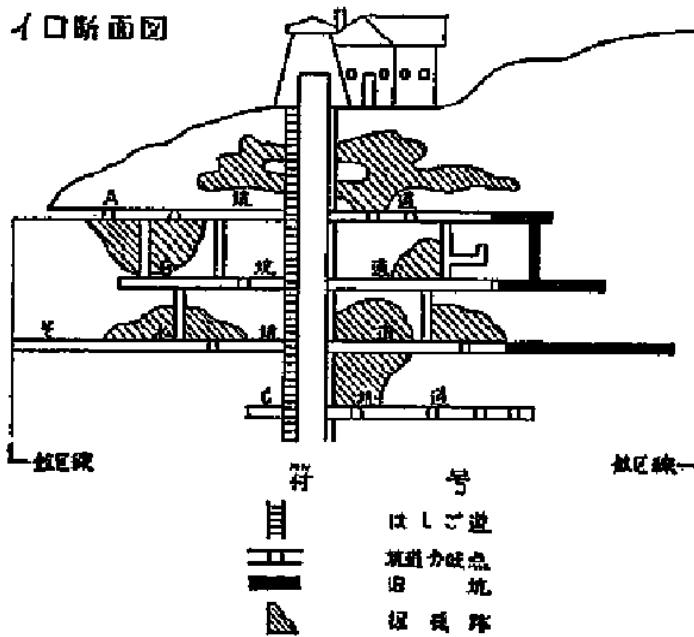

備考

様式第27 (その1) の備考と同様とする。

(その3)


坑内実測図（露天掘鉱山等）

縮尺


住所

採掘権者 氏名又は名称


- 1 採掘権の登録番号
- 2 採掘鉱区の所在地
- 3 目的とする鉱物の名称

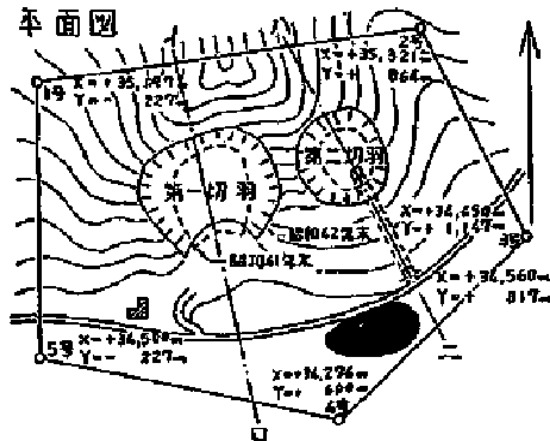

イ口断面図

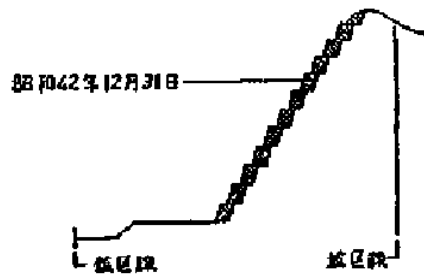

## 八二断面図

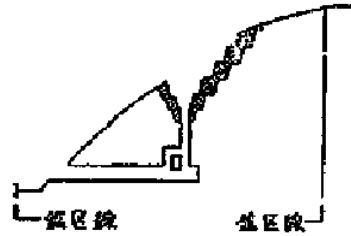

## 符 号

⌋	鉱 区 線
⌋	水 平 坑 口
⌋	露 天 掘 鉄 場
⌋	道 路
⌋	鉱 山 建 物
—	エ ア パ イ プ
●	タ イ 積 場
■	昭 和 4 2 年 度 採 掘 区 分
≡	坑 道

## 備考

- 1 当該年の採掘区域を色で区別すること。
- 2 様式第27（その1）備考1、2、3、4と同様とする。

(その4)

## 坑内実測図 (石炭又は亜炭鉱山)



縮尺

住所


採掘権者 氏名又は名称

- 1 採掘権の登録番号
- 2 採掘鉱区の所在地
- 3 目的とする鉱物の名称

平面図

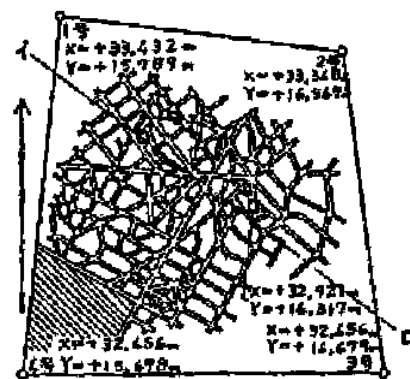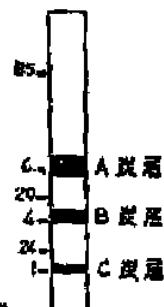炭層柱状図  
縮尺

イ□断面図

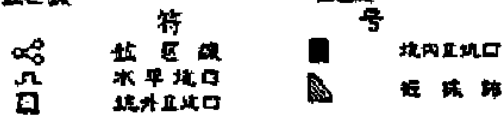

備考

- 1 平面図では、坑道を着色して各炭層を区別すること。
- 2 炭層中に「はさみ」があるときは、柱状図に表わすこと。
- 3 巻揚機械、ポンプ、扇風機又は軌道等を設けた場合には、適宜の符号を用いてこれを明示すること。
- 4 様式第27(その1)の備考1、2、4と同様とする。

(その5)

坑内実測図 (石油、可燃性天然ガス又はアスファルト鉱山)


縮尺

住所


採掘権者 氏名又は名称

- 1 採掘権の登録番号
- 2 採掘鉱区の所在地
- 3 目的とする鉱物の名称

## 油井柱状図

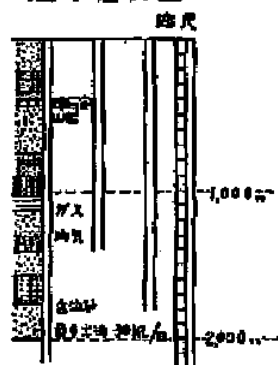

## 平面図

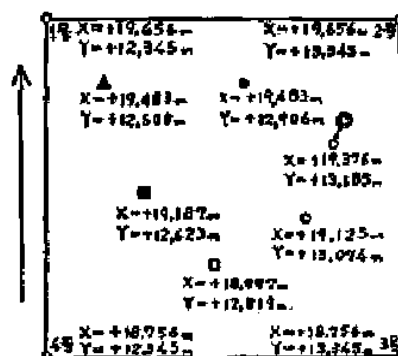

符	号
○	傾斜掘井
●	げつ岩
□	付着に等しい砂質土質の
■	おろしげりつ岩の交層
△	砂に等しい砂質土質2711564
▲	砂
	火山岩

符	号
○	傾斜掘井
●	げつ岩
□	付着に等しい砂質土質の
■	おろしげりつ岩の交層
△	砂に等しい砂質土質2711564
▲	砂
	火山岩

備考

- 1 縮尺は、5,000分の1とすること。ただし、この縮尺によつて表し難いときは、適宜の縮尺によること。
- 2 油井の地質は、柱状図に記載すること。
- 3 油井柱状図に、出油の箇所を明示すること。
- 4 出油量は、最も多量に出油したとき、及び現在のそれぞれ1日量を記載すること。
- 5 様式第27(その1)の備考1、4と同様とする。

様式第28 (第59条関係) (平24経産令2・全改)

表

		第 号	
鉱業法第144条の規定による立入検査証			
職名及び氏名			
写 真	契 印	年 月 日生	
		年 月 日発行 (1年間有効)	
経済産業大臣 (経済産業局長)			印

裏

鉱業法抜すい

第144条 経済産業大臣は、この法律の施行に必要な限度において、鉱業権者若しくは租鉱権者からその業務の状況に関する報告を徴し、又はその職員にその事業所若しくは事務所に立ち入り、業務の状況若しくは帳簿書類を検査させることができる。

2 経済産業大臣は、この法律の施行に必要な限度において、探査を行う者に対し、その行為に関して報告若しくは資料の提出を命じ、又はその職員にその事業所、事務所若しくは自動車若しくは船舶 (以下この項において「自動車等」という。)に立ち入り、その行為の状況、自動車等若しくは帳簿、書類その他の物件を検査させ、若しくは関係者に質問させることができる。

第150条 次の各号のいずれかに該当する者は、30万円以下の罰金に処する。

八 第144条第1項の規定による検査を拒み、妨げ、又は忌避した者

九 第144条第2項の規定による報告若しくは資料の提出をせず、若しくは虚偽の報告若しくは資料の提出をし、同項の規定による検査を拒み、妨げ、若しくは忌避し、又は同項の規定による質問に対して答弁をせず、若しくは虚偽の答弁をした者

## 様式第35（第44条の3第1項関係）（平24経産令2・全改、令2経産令92・一部改正）

## 探査許可申請書

年 月 日

経済産業大臣又は経済産業局長 殿

住所（郵便番号）

申請者

ふりがな  
氏名又は名称  
(電話番号)

下記のとおり、鉱業法第100条の2第1項の規定により、探査の許可を受けたいので、探査を行おうとする区域を表示する図面及び法第100条の3第2号に該当しないことを誓約する書面を添えて、申請します。

## 記

- 1 申請区域の所在地
- 2 探査の期間
- 3 当該探査の実施計画
  - (1) 計画名
  - (2) 実施法人又は実施者の国籍
  - (3) 目的とする鉱物の名称
  - (4) 政府機関との委託関係がある場合、政府機関の名称及び住所
  - (5) 計画の目標
  - (6) 当該探査を実施しようとする区域の危険防止のために必要な措置に関する事項
  - (7) 当該探査の実施体制（請負に関する事項を含む。）
  - (8) 当該探査と関連する過去又は将来の探査計画
- 4 探査の方法
  - (1) 海域において行う探査にあつては船舶の詳細（計画に使用しているその他の船舶を含む。）
    - ① 船舶の名称、種類、船籍、船舶番号及び信号符号
    - ② 船舶の所有者の氏名、住所及び電話番号
    - ③ 船舶の責任者の氏名、経歴、住所及び電話番号
    - ④ 全長、最大喫水、総重量及び航行最大速度
    - ⑤ 船舶への通信手段
    - ⑥ 船員数
    - ⑦ 船舶全体を確認できる写真
  - (2) 装置及び機器の詳細
    - ① 地震探鉱法又は第44条の2第2項各号に掲げる方法のうち該当するもの
    - ② その他に使用する主要な装置及び機器



③ ①②で使用する装置の仕様及び個数等

(3) その他、当該探査の方法を把握するために必要な事項

- 5 寄港予定地及び日付
- 6 公共の用に供する施設若しくはこれに準ずる施設、文化財、公園又は温泉資源の保護に関する事項
- 7 農業、林業、漁業又はその他の産業との調整に関する事項
- 8 申請に係る探査が他人の鉱区で行われるもの場合は、当該鉱区の鉱業権者との調整に関する事項
- 9 探査結果の取扱いに関する事項

備考

- 1 「3(5)計画の目標」には陸域、海域別の測線長、探査方法など探査の内容を記載し、当該探査で求める成果を記載すること。
- 2 様式第2の備考6及び様式第13の1の備考3に準ずる。

## 様式第36 (第44条の3第1項関係) (平24経産令2・全改)

探査を行おうとする区域を表示する図面 (世界測地系)


縮尺

年 月 日

住所

申請者 氏名又は名称

- 1 申請の区域の所在地
- 2 申請の区域の面積
- 3 平面直角座標系の系番号

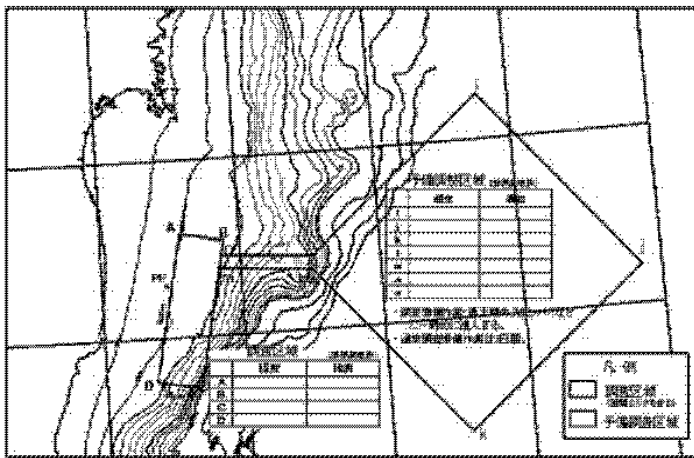

## 備考

- 1 探査を行おうとする区域を表示する図面 (世界測地系) は、上記の例により作成すること。(緯度、経度に併せてX、Y座標値を記入すること。)
- 2 探査を行おうとする区域を表示する図面の縮尺は、原則10,000分の1とすること。ただし、10,000分の1によつては区域が明示し難いときは、縮尺を明記の上、適宜の縮尺によること。
- 3 地形図名欄には、探査を行おうとする区域を含む国土地理院発行の50,000分の1地形図が発行されている区域の場合、その図名を記載し、さらに、当該探査を行おうとする区域の位置が当該地形図を4等分した区画のうち、いずれの区画に該当するかを○印で表示すること。
- 4 符号は、国土地理院発行の50,000分の1地形図の図式記号及び日本工業規格 鉱山記号 (J I S M 0101) によること。
- 5 符号のうち、次に掲げるものは、それぞれの色別によること。  
赤色・・・三角点の標高、真北線、探査を行おうとする区域の頂点及びその

番号、頂点の座標値、境界線

青色・・・河川、湿地、湖沼、海岸線

かつ色・・・道路

黒色・・・三角点、等高線

- 6 用紙は、上質紙、和紙、合成紙その他の長期保存に適したものをを用いること。
- 7 記載には、印刷インク、ボールペン（水性かつ染料を使用したものを除く。）、絵具、墨その他退色し、又は消失しないものをを用いること。
- 8 肩書は、原則として、図面左上に書くこと。
- 9 回頭区域、予備調整区域、探査測線又は探査測点等探査を行う位置を把握するために必要な事項を記載すること。

様式第37 (第44条の6関係) (平24経産令2・全改)

## 探査許可証

住所

氏名又は名称

鉱業法第100条の2第1項の許可を受けた者であることを証する。

経済産業大臣又は経済産業局長 印

許可の年月日	
許可番号	
船舶の名称	
船舶番号	
探査を行う区域の所在地	
探査の期間	
地震探鉱法又は第44条の2各号に掲げる方法のうち該当するもの	
許可の条件	

## 備考

- 1 様式第2の備考6に準ずる。
- 2 船舶の名称、船舶番号については、海域における探査についてのみ記載をすること。

様式第38 (第44条の7第1号関係) (平24経産令2・全改、令2経産令92・一部改正)

許可証再交付申請書

年 月 日

経済産業大臣又は経済産業局長 殿

住所

申請者 氏名又は名称

下記のとおり、鉱業法施行規則第44条の7第1号の規定により、許可証の再交付を受けたいので申請します。

記

- 1 許可の年月日及び許可番号
- 2 再交付の理由

備考

様式第2の備考6及び様式第13の1の備考3に準ずる。

様式第39 (第44条の9第1項関係) (平24経産令2・全改、令2経産令92・一部改正)

## 探査変更許可申請書

年 月 日

経済産業大臣又は経済産業局長 殿

住所

申請者 氏名又は名称

下記のとおり、鉱業法第100条の4第1項の規定により、探査の変更の許可を受けたいので申請します。

## 記

- 1 許可の年月日及び許可番号
- 2 変更の内容
- 3 変更の理由

## 備考

- 1 この申請書には、法第100条の2第2項第1号又は第44条の4第1項第2号に掲げる事項に変更がある場合は、当該変更後の第44条の3第1項の図面を添えること。
- 2 様式第2の備考6及び様式第13の1の備考3に準ずる。

様式第40 (第44条の11第1項関係) (平24経産令2・全改、令2経産令92・一部改正)

探査の軽微な変更等届出書

年 月 日

経済産業大臣又は経済産業局長 殿

住所

申請者 氏名又は名称

下記のとおり、探査の軽微な変更等をしたので、鉱業法第100条の4第3項の規定により、届け出ます。

記

- 1 許可の年月日及び許可番号
- 2 変更の年月日
- 3 変更の内容
- 4 変更の理由

備考

- 1 この届出書には、第44条の10第3号に掲げる事項に変更がある場合は、当該変更後の第44条の3第1項の図面を添えること。
- 2 様式第2の備考6及び様式第13の1の備考3に準ずる。

様式第41（第44条の12第1項関係）（平24経産令2・全改、令2経産令92・一部改正）

合併承認申請書

年 月 日

経済産業大臣又は経済産業局長 殿

住所

申請者 氏名又は名称

下記のとおり、鉱業法第100条の8第1項の規定により、合併の承認を受けたいので、関係書面を添えて、申請します。

記

- 1 合併により消滅する法人及び合併後存続する法人若しくは合併により設立される法人の名称及び住所
- 2 許可の年月日及び許可番号
- 3 合併の予定年月日

備考

- 1 この申請書には、合併契約書の写し及び申請者が法第100条の3第2号に該当しないことを誓約する書面を添えること。
- 2 様式第2の備考6及び様式第13の1の備考3に準ずる。



様式第42 (第44条の12第1項関係) (平24経産令2・全改、令2経産令92・一部改正)

分割承認申請書

年 月 日

経済産業大臣又は経済産業局長 殿

住所

申請者 氏名又は名称

下記のとおり、鉱業法第100条の8第1項の規定により、分割の承認を受けたいので、関係書面を添えて、申請します。

記

- 1 分割前の法人及び分割により探査の事業を承継する法人の名称及び住所
- 2 許可の年月日及び許可番号
- 3 分割の予定年月日

備考

- 1 この申請書には、分割計画書又は分割契約書の写し及び申請者が法第100条の3第2号に該当しないことを誓約する書面を添えること。
- 2 様式第2の備考6及び様式第13の1の備考3に準ずる。

様式第43 (第44条の13第1項関係) (平24経産令2・全改、令2経産令92・一部改正)

## 相続承認申請書

年 月 日

経済産業大臣又は経済産業局長 殿

住所

申請者 氏名又は名称

下記のとおり、鉱業法第100条の9第1項の規定により、相続の承認を受けたいので、関係書面を添えて、申請します。

## 記

- 1 申請者の氏名及び住所並びに被相続人との続柄
- 2 被相続人の氏名及び住所
- 3 許可の年月日及び許可番号
- 4 相続開始の年月日

## 備考

- 1 この申請書には、戸籍謄本、相続人が二人以上ある場合において、その全員の同意により探査の事業を承継すべき相続人として選定された者にあつては、その全員の同意書及び申請者が法第100条の3第2号イ及びロに該当しないことを誓約する書面を添えること。
- 2 様式第2の備考6及び様式第13の1の備考3に準ずる。

様式第44(第44条の14関係)

探査結果報告書

年 月 日

経済産業大臣又は経済産業局長 殿

住所

申請者 氏名又は名称

下記のとおり、鉱業法第100条の11の規定により、関係書面及びデータを記録した電磁的記録媒体を添えて、探査の結果を報告します。

記

- 1 許可の年月日及び許可番号
- 2 探査を行つた区域の所在地
- 3 探査の期間
- 4 探査の信頼性に影響を及ぼす疑いのある事項
- 5 その他必要な事項

備考

様式第2の備考6及び様式第13の1の備考3に準ずる。